

Umsiedlung Brienz - Standort Alvaneu Dorf, Faderna

2. Mitwirkungsauflage

Von der Gemeindeversammlung beschlossen am:

Der Gemeindepräsident:

Der Gemeindeschreiber:

Von der Regierung genehmigt am:

RB:

Der Präsident:

Der Kanzleidirektor:

Festlegungen Zonenplan

 Abbau- und Deponiezone aufheben
 Art. 55 BauG

Festlegungen Genereller Gestaltungsplan

Etappierungsrichtung

Informative Inhalte

Orientierend

	Wald	WaG/KWaG
--	------	----------

WaG	Bundesgesetz über den Wald
ES	Empfindlichkeitsstufe gemäss Lärmschutz-Verordnung
KRG	Kantonales Raumplanungsgesetz
KWaG	Kantonales Waldgesetz
BauG UB	Baugesetz Umsiedlung Brienz
BauG	Baugesetz Alvaneu


Plandatum: 16. April 2025 / Bearbeitung: tb

Amtliche Vermessung (AV), Gemeinde Albula/Alvra, 13. April 2025
Nutzungsplanung rechtskräftig (NUP), 20. Oktober 2021

Stauffer & Studach Raumentwicklung

Stauffer & Studach AG | Alexanderstrasse 38 | CH-7000 Chur
+41 81 258 34 44 | info@stauffer-studach.ch | www.stauffer-studach.ch

Zonenplan

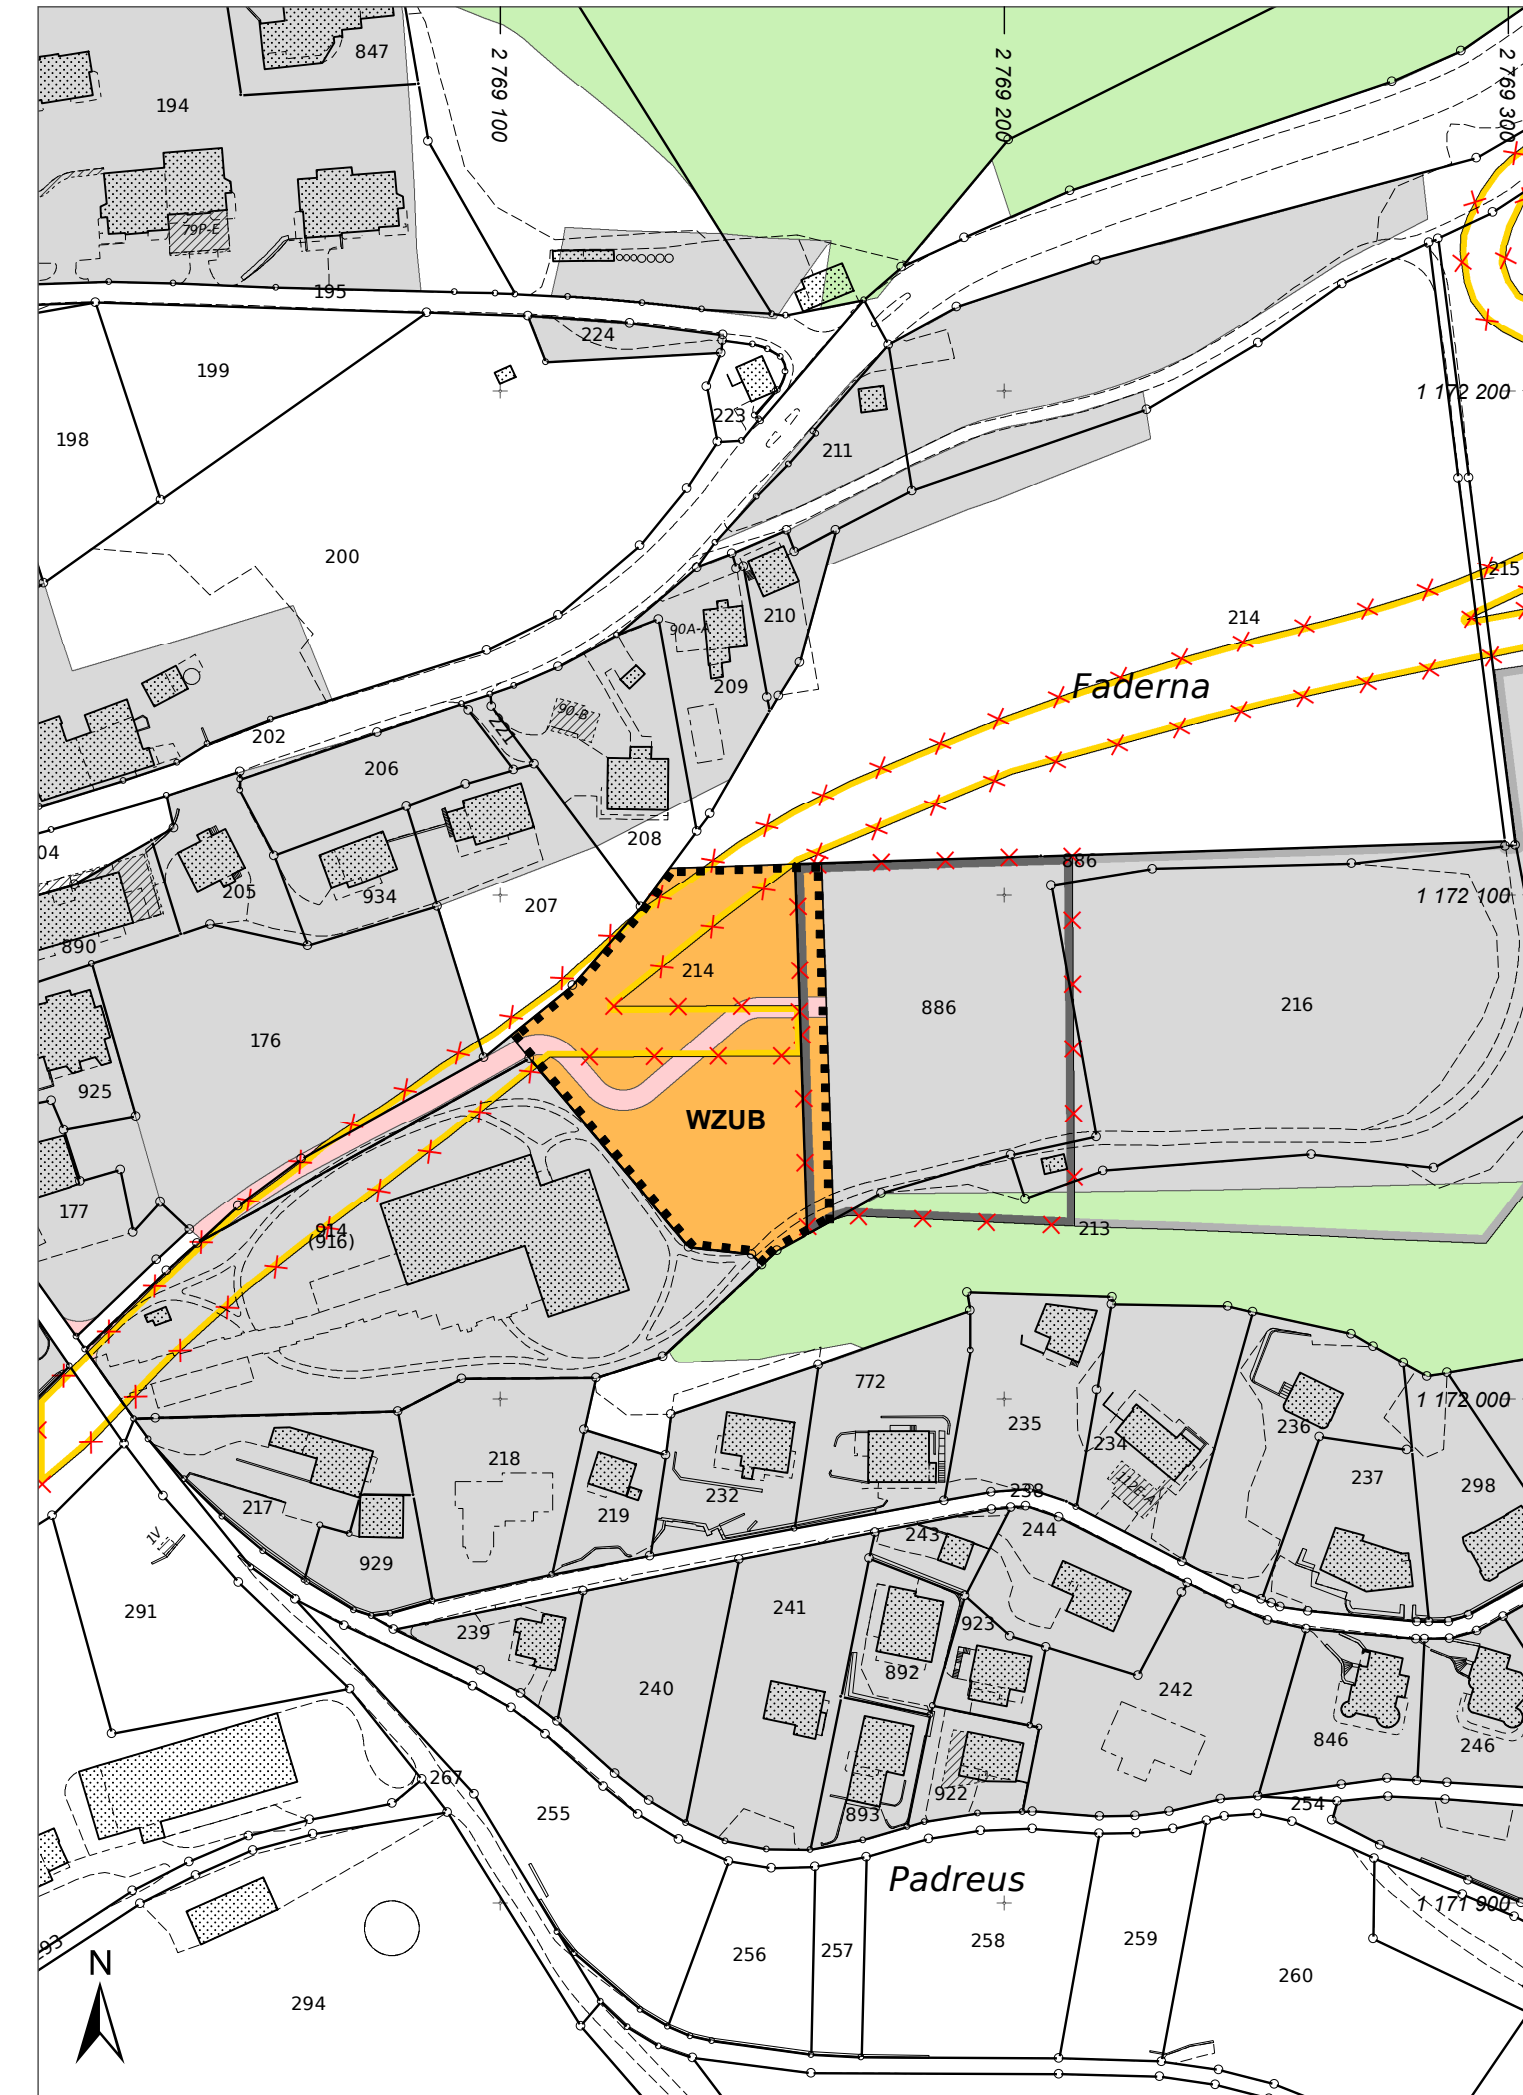

Genereller Gestaltungsplan

