



Kanton Graubünden
Gemeinde Albula/Alvra

Genereller Erschliessungsplan
1:2000

Erhaltungszone

Gemeindeversammlung

Von der Gemeindeversammlung angenommen am:



Der Gemeindepräsident:

Der Gemeindeschreiber:

Von der Regierung genehmigt am:

Der Präsident:

Der Kanzleidirektor:

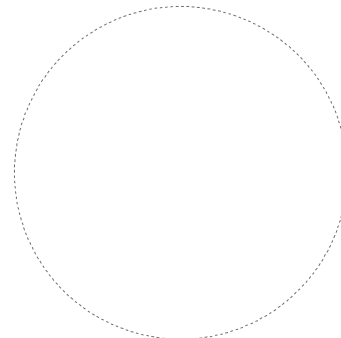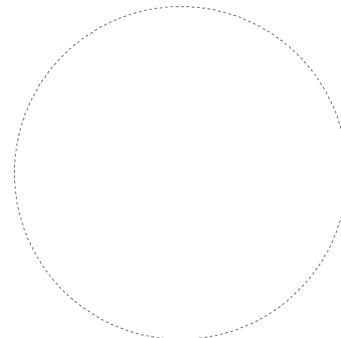

Festlegungen		
bestehend		
	Land- und Forstwirtschaftsweg	Art. 46 BauG
	Wanderweg	Art. 47 BauG
	Hauptleitung (Trinkwasserversorgung)	Art. 49 BauG
	Hydrant	Art. 49 BauG
	Sammelkanal Schmutz-/Mischabwasser	Art. 49 BauG
	Regenabwasserleitung	Art. 49 BauG
	Niederspannungsleitung	EleG


Informative Inhalte		
Orientierend		
	Wald	WaG/KWaG

Hinweisend		
	Gewässer	
WaG	Bundesgesetz über den Wald	
EleG	Elektrizitätsgesetz	
KWaG	Kantonales Waldgesetz	
BauG	Baugesetz der Gemeinde	


Plandatum: 24. Juni 2025 / Bearbeitung: ah
Amtliche Vermessung (AV), Kanton Graubünden, 15. April 2025

Stauffer & Studach Raumentwicklung
Stauffer & Studach AG | Alexanderstrasse 38 | CH-7000 Chur
+41 81 258 34 44 | info@stauffer-studach.ch | www.stauffer-studach.ch


Bargung

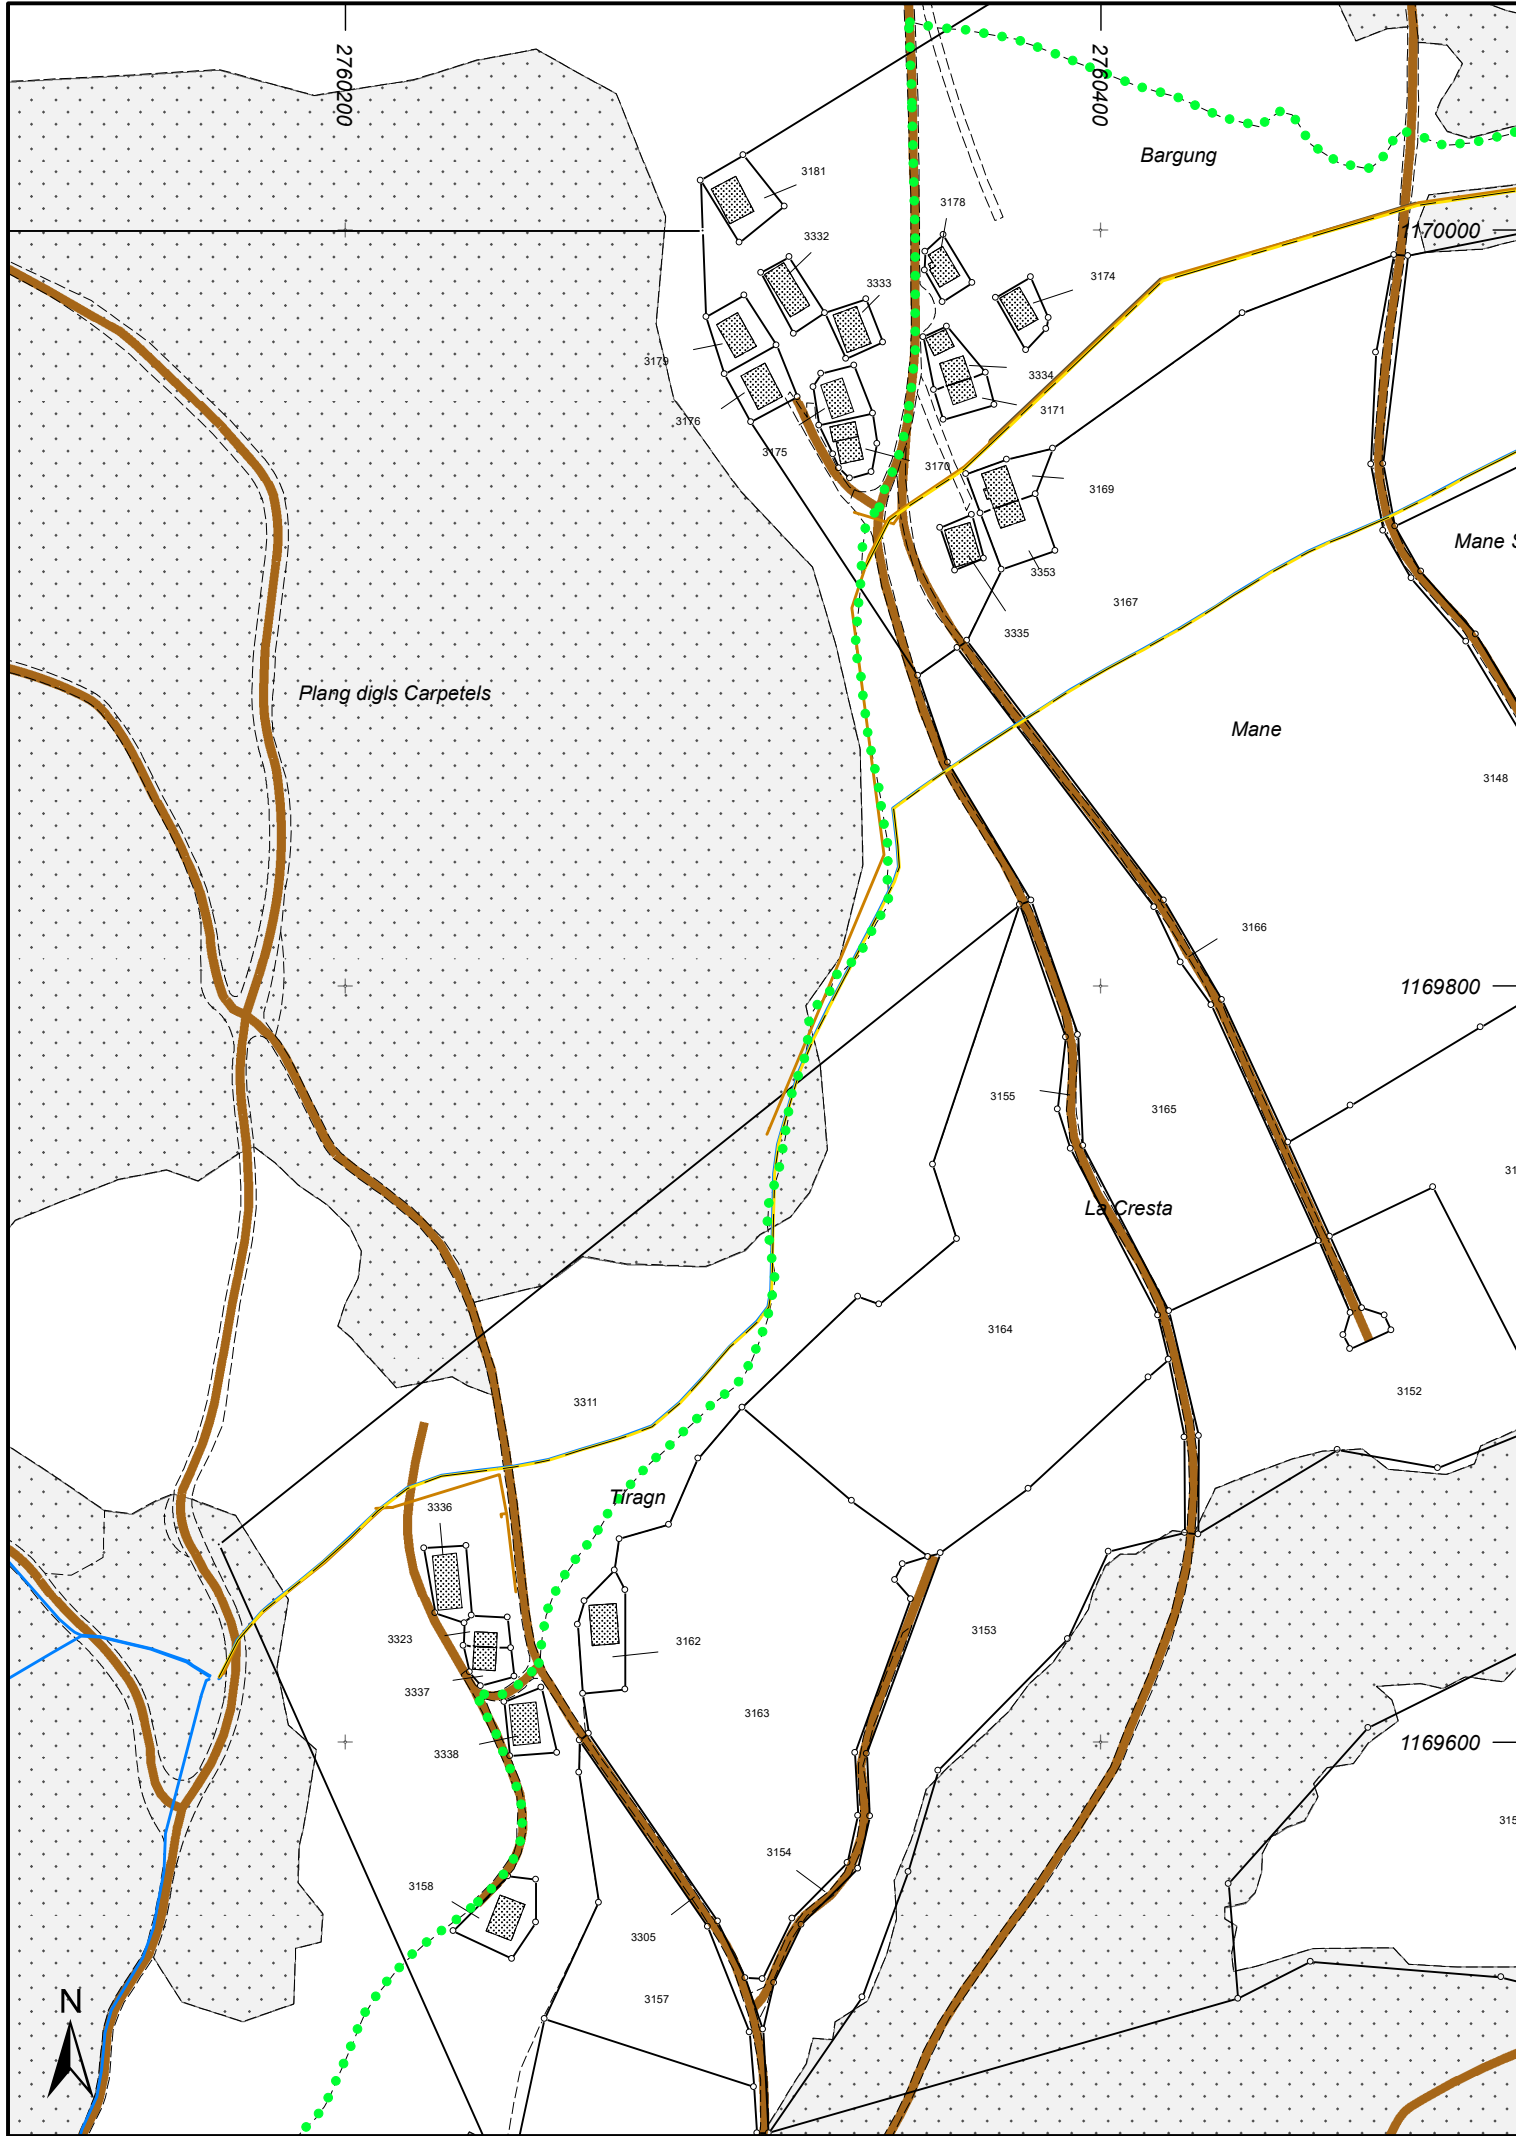

Narglesa

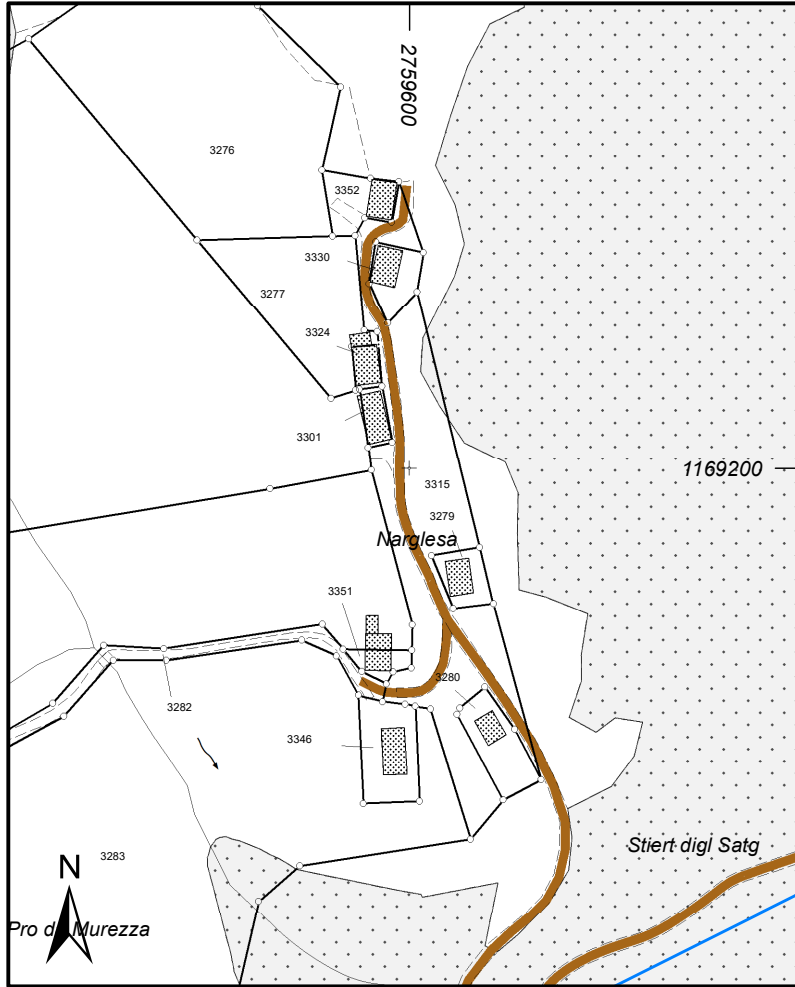

Aclas Davains

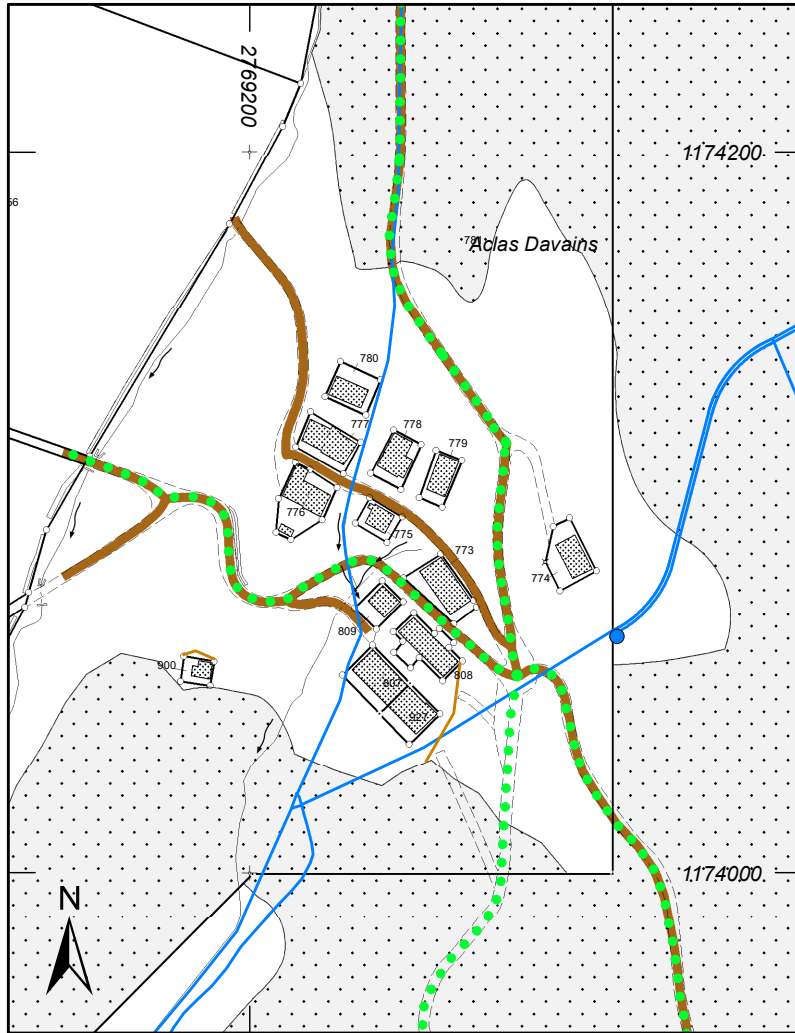

Aclas Dafora

