



Kanton Graubünden
Gemeinde Albula/Alvra

Zonenplan
1:2 000

Erhaltungszone
Bargung, Narglesa, Aclas Davains und Aclas Dafora

Festlegungen Zonenplan

Landwirtschaftszone

	Landwirtschaftszone	ES III	Art. 32 KRG
--	---------------------	--------	-------------

Schutzzonen

	Archäologiezone	Art. 36 KRG
	Trockenstandortzone	Art. 32 BauG

Weitere Zonen

	Erhaltungszone	Art. 31 KRG
	Gefahrenzone 2	Art. 38 KRG
	Zone übriges Gemeindegebiet	ES III Art. 41 KRG

Informative Inhalte

Orientierend

	Wald	WaG/KWaG
	Erfassungsbereich Naturgefahren	WaG/KWaG

Hinweisend


	Gewässer
--	----------

WaG Bundesgesetz über den Wald
ES Empfindlichkeitsstufe gemäss Lärmschutz-Verordnung
KRG Kantonales Raumplanungsgesetz
KWaG Kantonales Waldgesetz
BauG Baugesetz der Gemeinde


Plandatum: 10. September 2025 / Bearbeitung: tb
Ämtliche Vermessung (ÄV), Kanton Graubünden, 15. April 2025

Stauffer & Studach Raumentwicklung
Stauffer & Studach AG | Alexanderstrasse 38 | CH-7000 Chur
+41 81 258 34 44 | info@stauffer-studach.ch | www.stauffer-studach.ch


Bargung

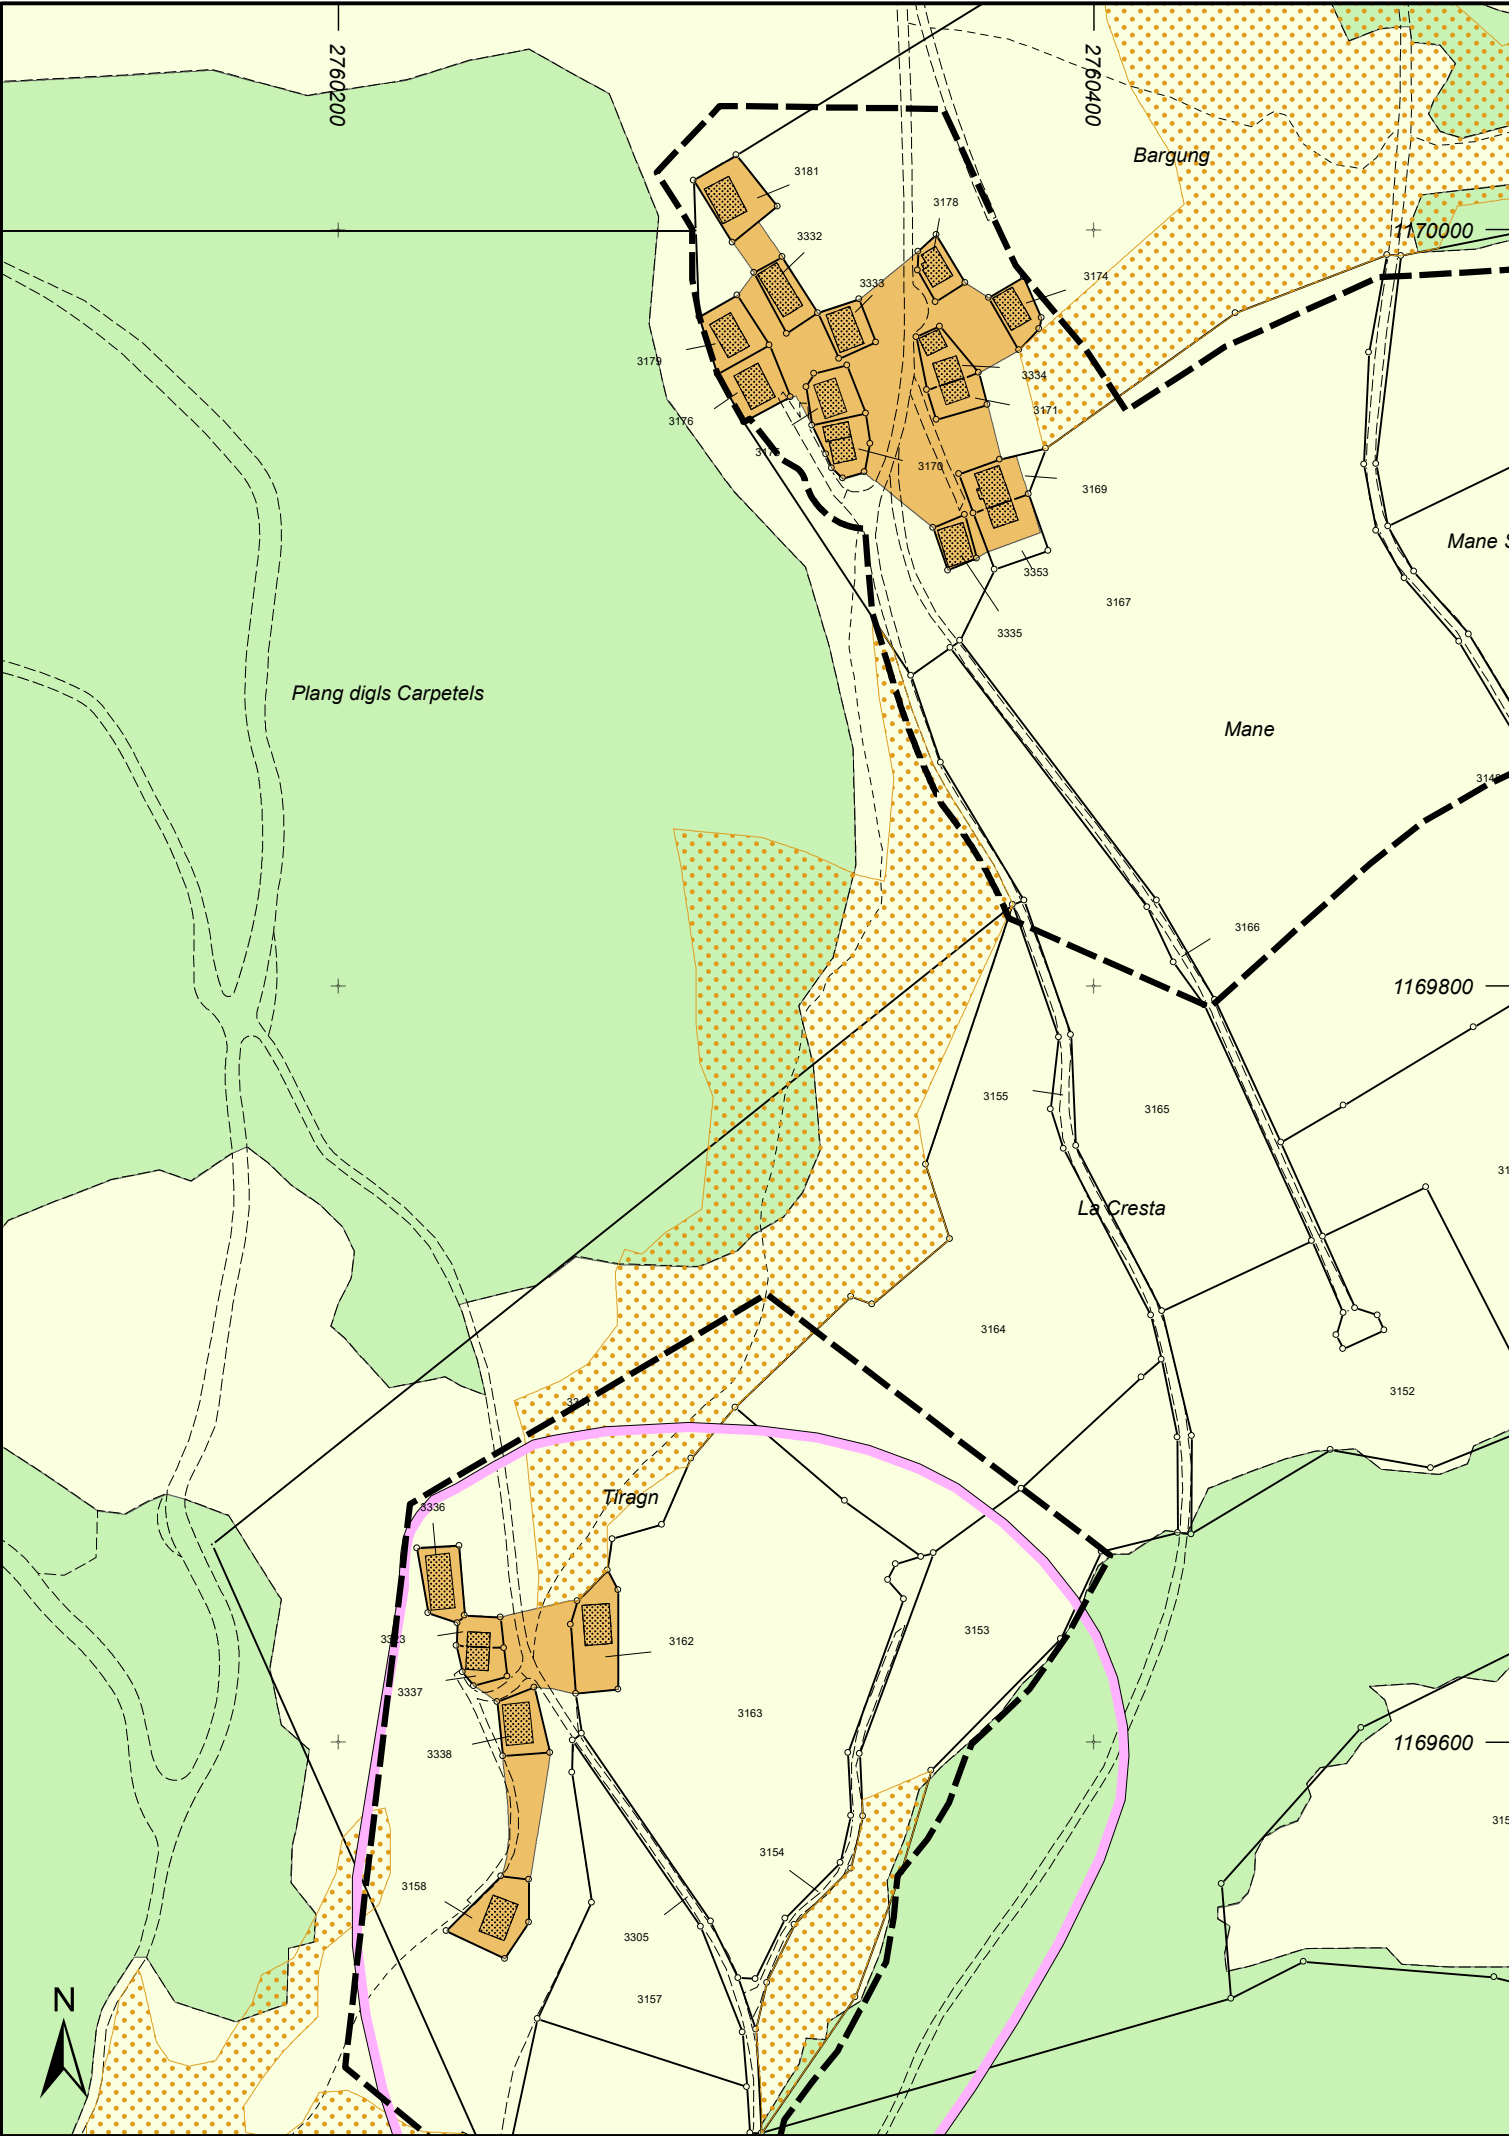

Narglesa

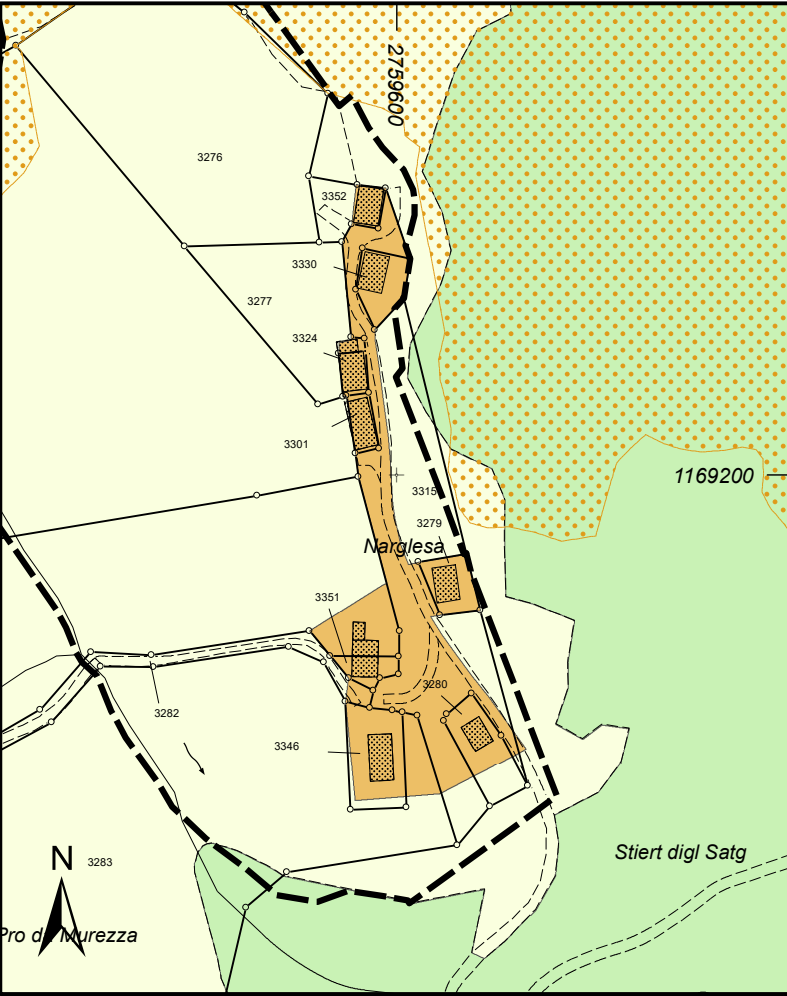

Aclas Davains

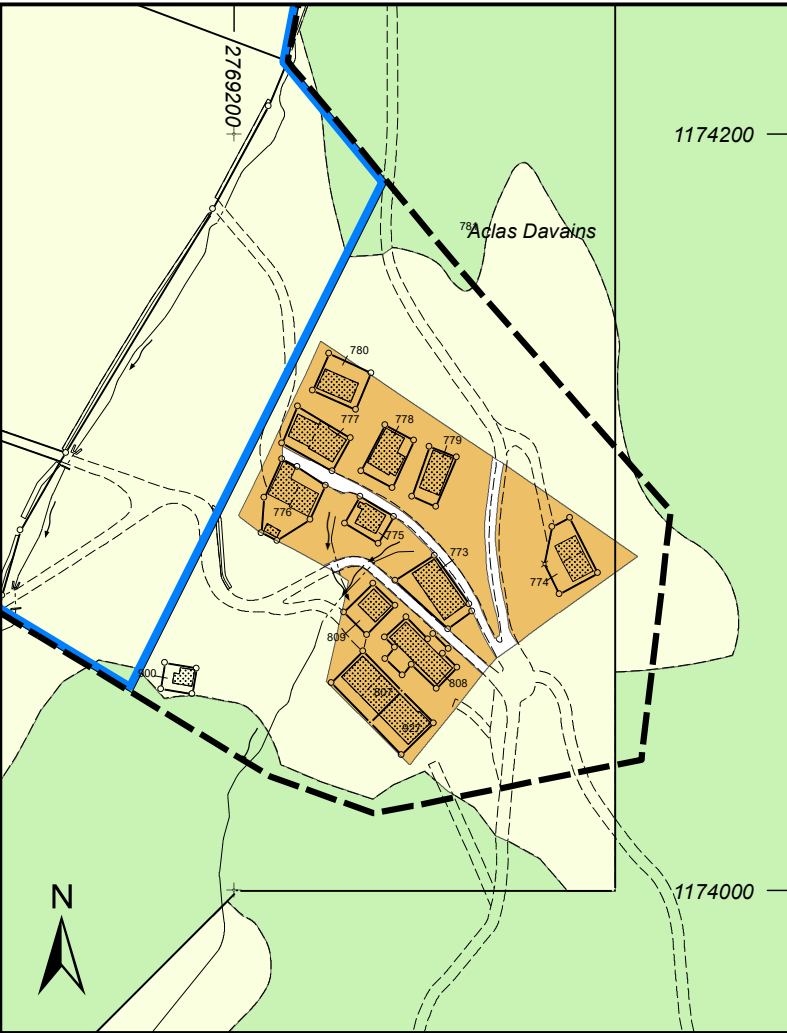

Aclas Dafora

