



Kanton Graubünden
Gemeinde Albula/Alvra

Genereller Erschliessungsplan
1:2000

Erhaltungszone
Bargung, Narglesa, Aclas Davains und Aclas Dafora

Von der Gemeindeversammlung angenommen am: 18. Juli 2025

Der Gemeindepräsident:

Der Gemeindeschreiber:

Von der Regierung genehmigt am:

Der Präsident:

Der Kanzleidirektor:

Festlegungen

bestehend

	Land- und Forstwirtschaftsweg	Art. 46 BauG
	Wanderweg	Art. 47 BauG
	Hauptleitung (Trinkwasserversorgung)	Art. 49 BauG
	Hydrant	Art. 49 BauG
	Sammelkanal Schmutz-/Mischabwasser	Art. 49 BauG
	Regenabwasserleitung	Art. 49 BauG
	Niederspannungsleitung	EleG

Informative Inhalte

Orientierend

	Wald	WaG/KWaG
--	------	----------

Hinweisend


	Gewässer	
--	----------	--

WaG Bundesgesetz über den Wald
EleG Elektrizitätsgesetz
KWaG Kantonales Waldgesetz
BauG Baugesetz der Gemeinde


Plandatum: 10. September 2025 / Bearbeitung: ah
Amtliche Vermessung (AV), Kanton Graubünden, 15. April 2025

Stauffer & Studach Raumentwicklung
Stauffer & Studach AG | Alexanderstrasse 38 | CH-7000 Chur
+41 81 258 34 44 | info@stauffer-studach.ch | www.stauffer-studach.ch


Bargung

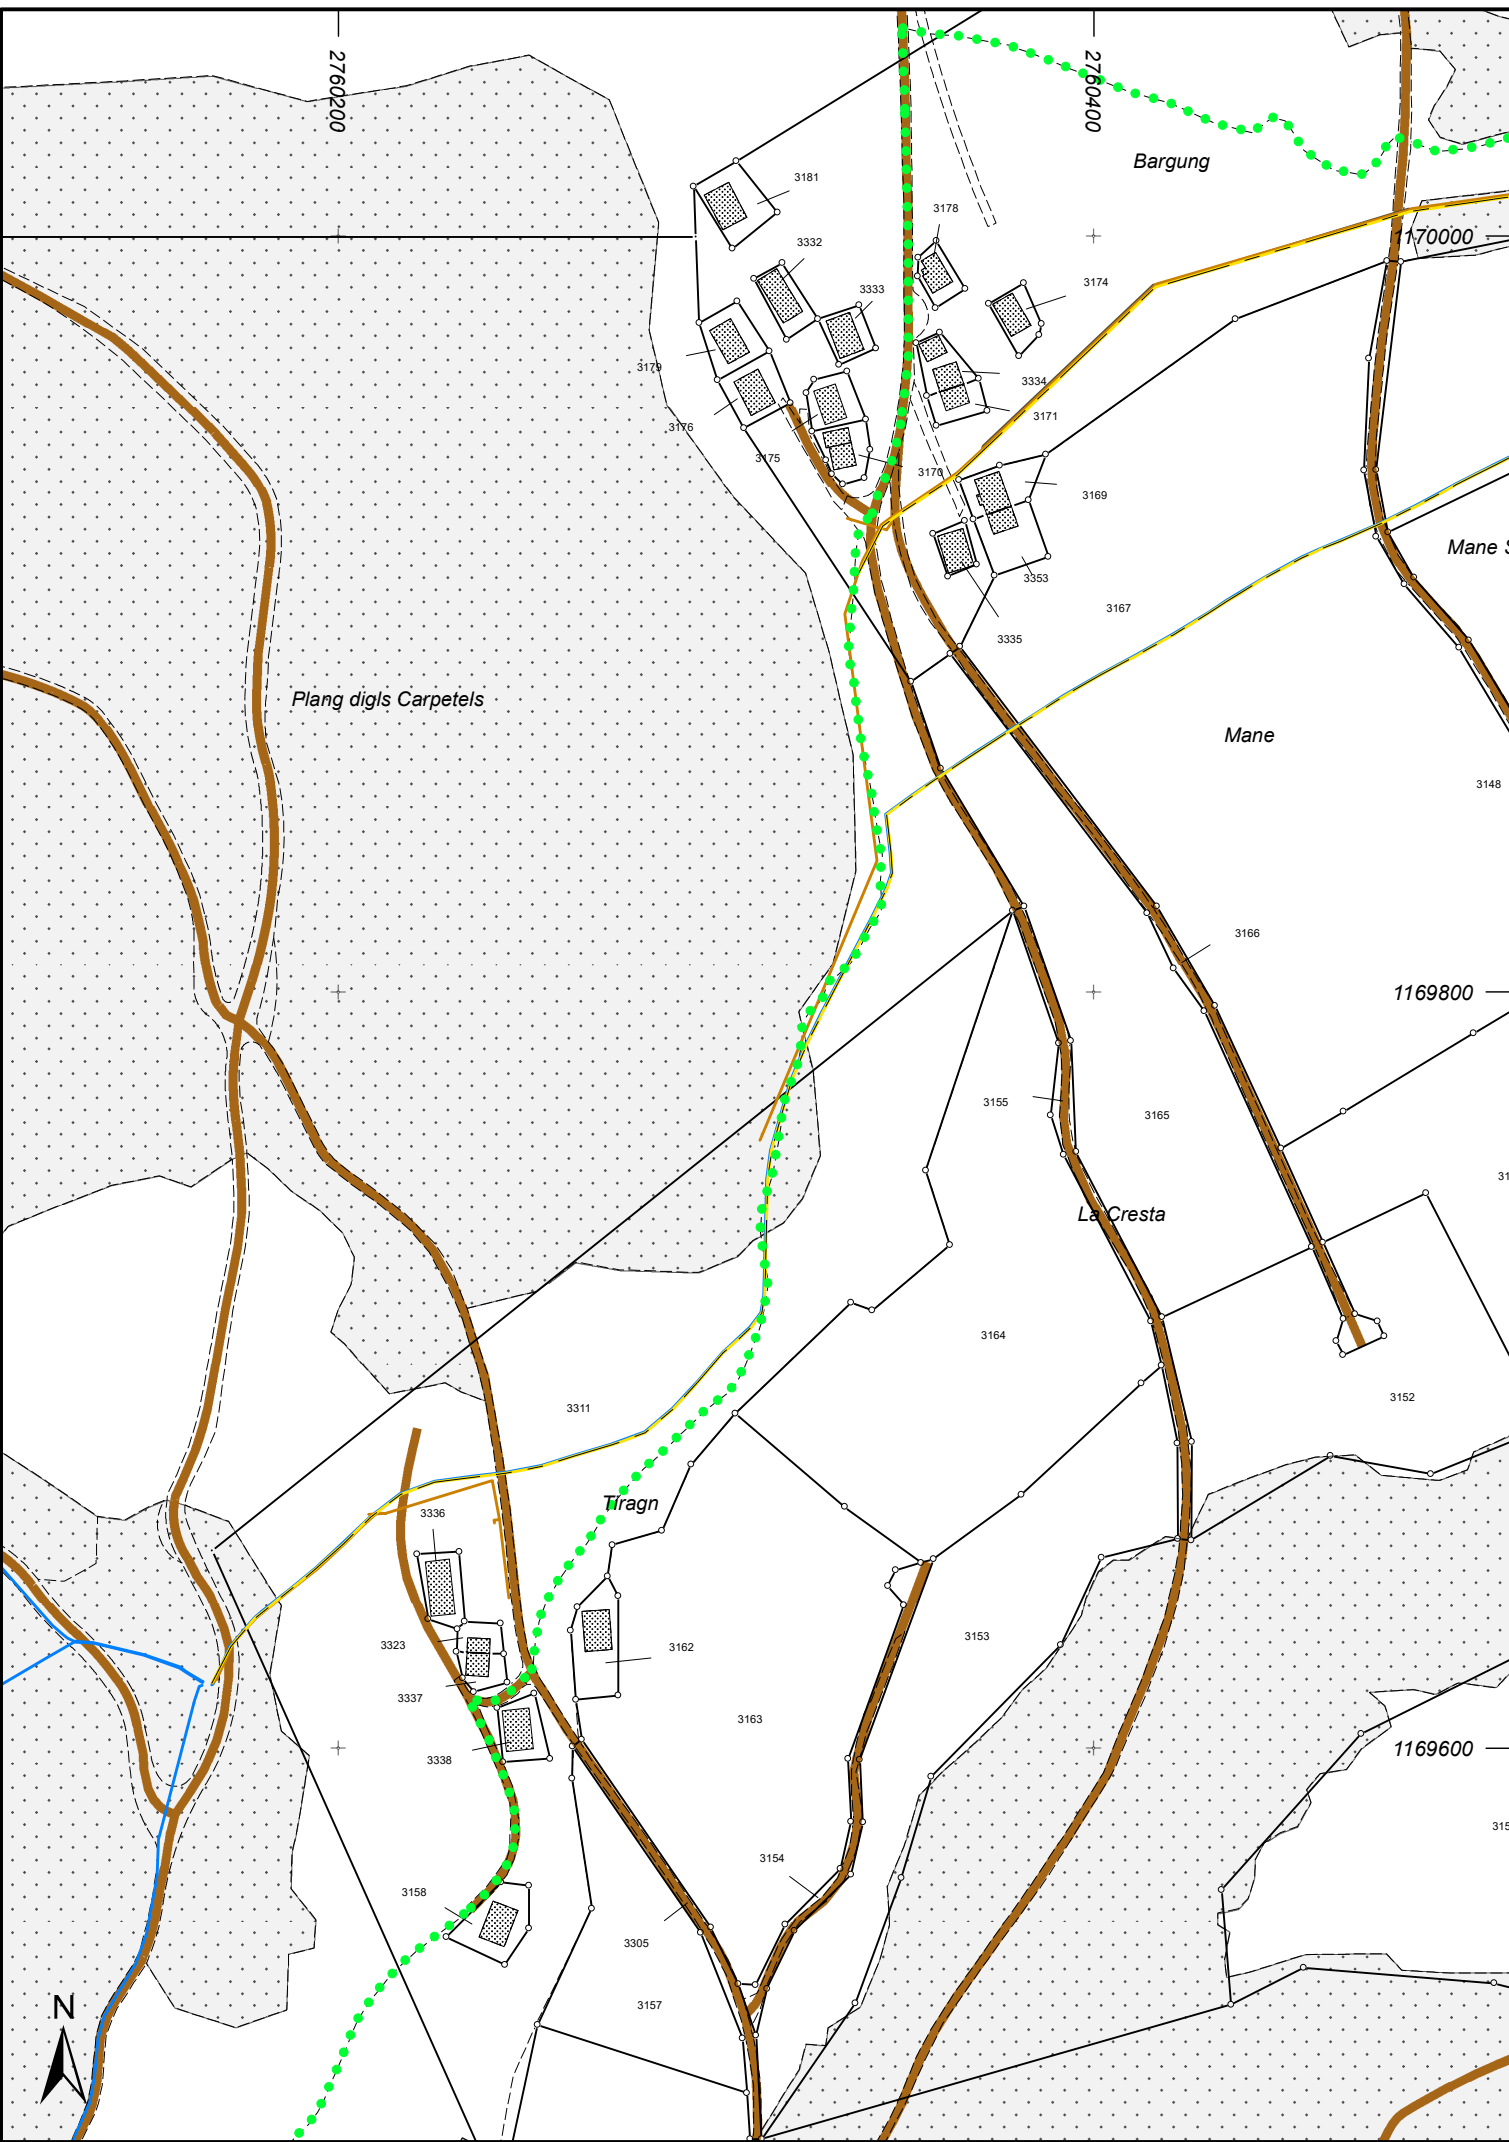

Narglesa

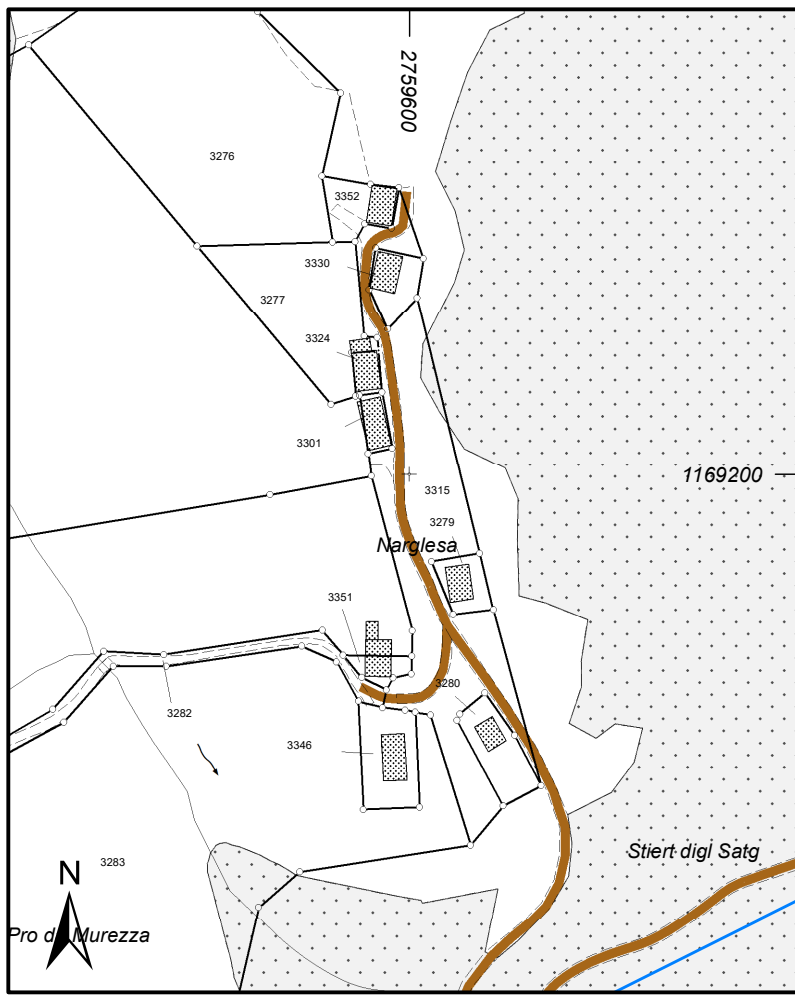

Aclas Davains

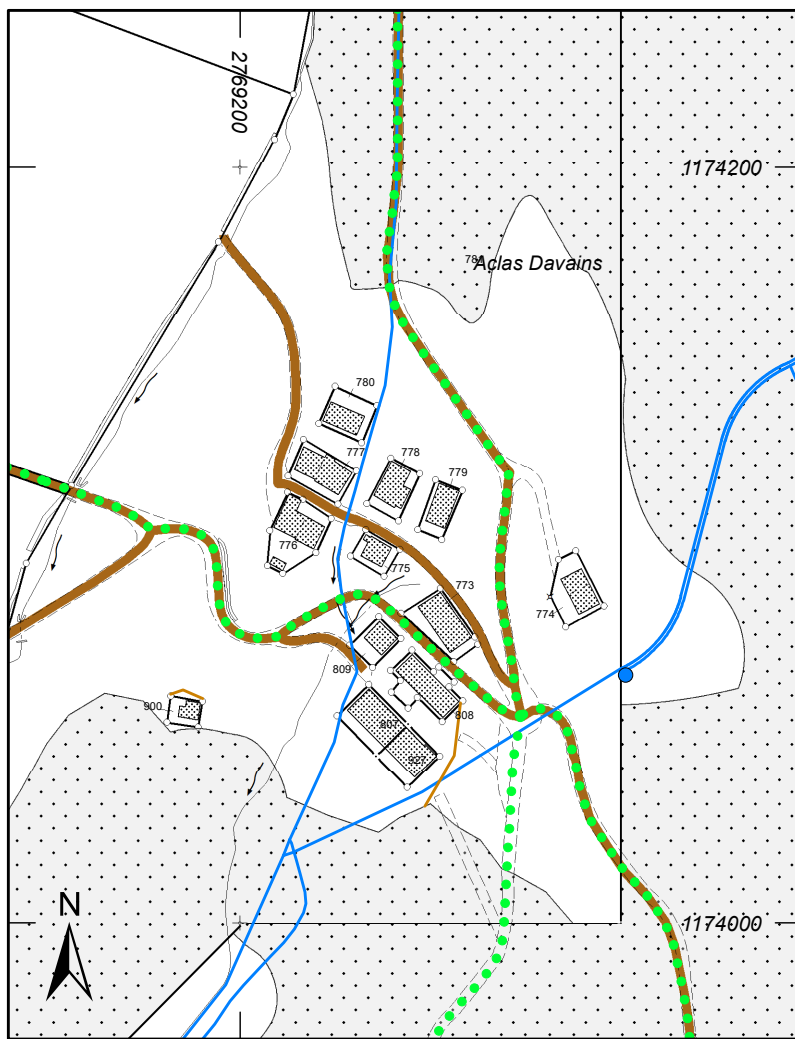

Aclas Dafora

