



Zonenplan und Genereller Gestaltungsplan 1:1 500

Umsiedlung Brienz - Standort Tiefencastel, Cumpogna

3. Mitwirkungsauflage

Von der Gemeindeversammlung beschlossen am: _____


Der Gemeindepräsident: _____

Die Gemeindegeschreiberin: _____

Von der Regierung genehmigt am: _____ RB: _____

Der Präsident: _____

Der Kanzleidirektor: _____

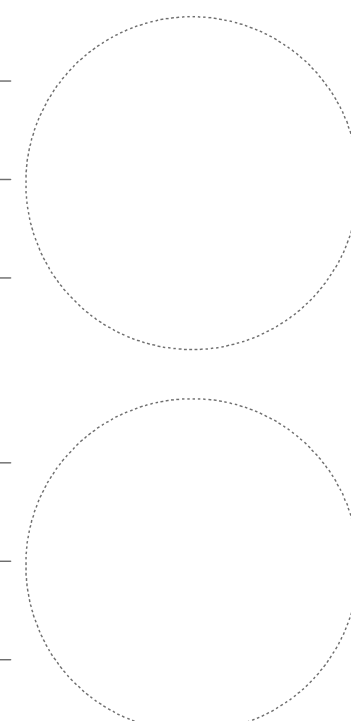

Festlegungen Zonenplan

Bauzone			
	WZUB	Wohnzone Umsiedlung Brienz	ES III Art. 6 - 9 BauG UB

Weitere Zonen			
		Zone übriges Gemeindegebiet	ES III Art. 41 KRG

Weiterer Planinhalt			
		Gesamtkonzeptpflicht	Art. 9 BauG UB

Festlegungen Genereller Gestaltungsplan


	Bereich A (Ausnützungsziffer 0.8)	Art. 9 BauG UB
	Bereich B (Ausnützungsziffer 0.6)	Art. 9 BauG UB
	Baubereich	Art. 9 BauG UB
	Etappierungsrichtung	Art. 9 BauG UB

Informative Inhalte

Orientierend	
	Vorschlag Archäologische Schutzzone Archäologischer Dienst Graubünden
	Bauzone
	Wald

WaG	Bundesgesetz über den Wald	
ES	Empfindlichkeitsstufe gemäss Lärmschutz-Verordnung	
KWaG	Kantonales Waldgesetz	
BauG UB	Baugesetz Umsiedlung Brienz	WaG/KWaG

Zonenplan

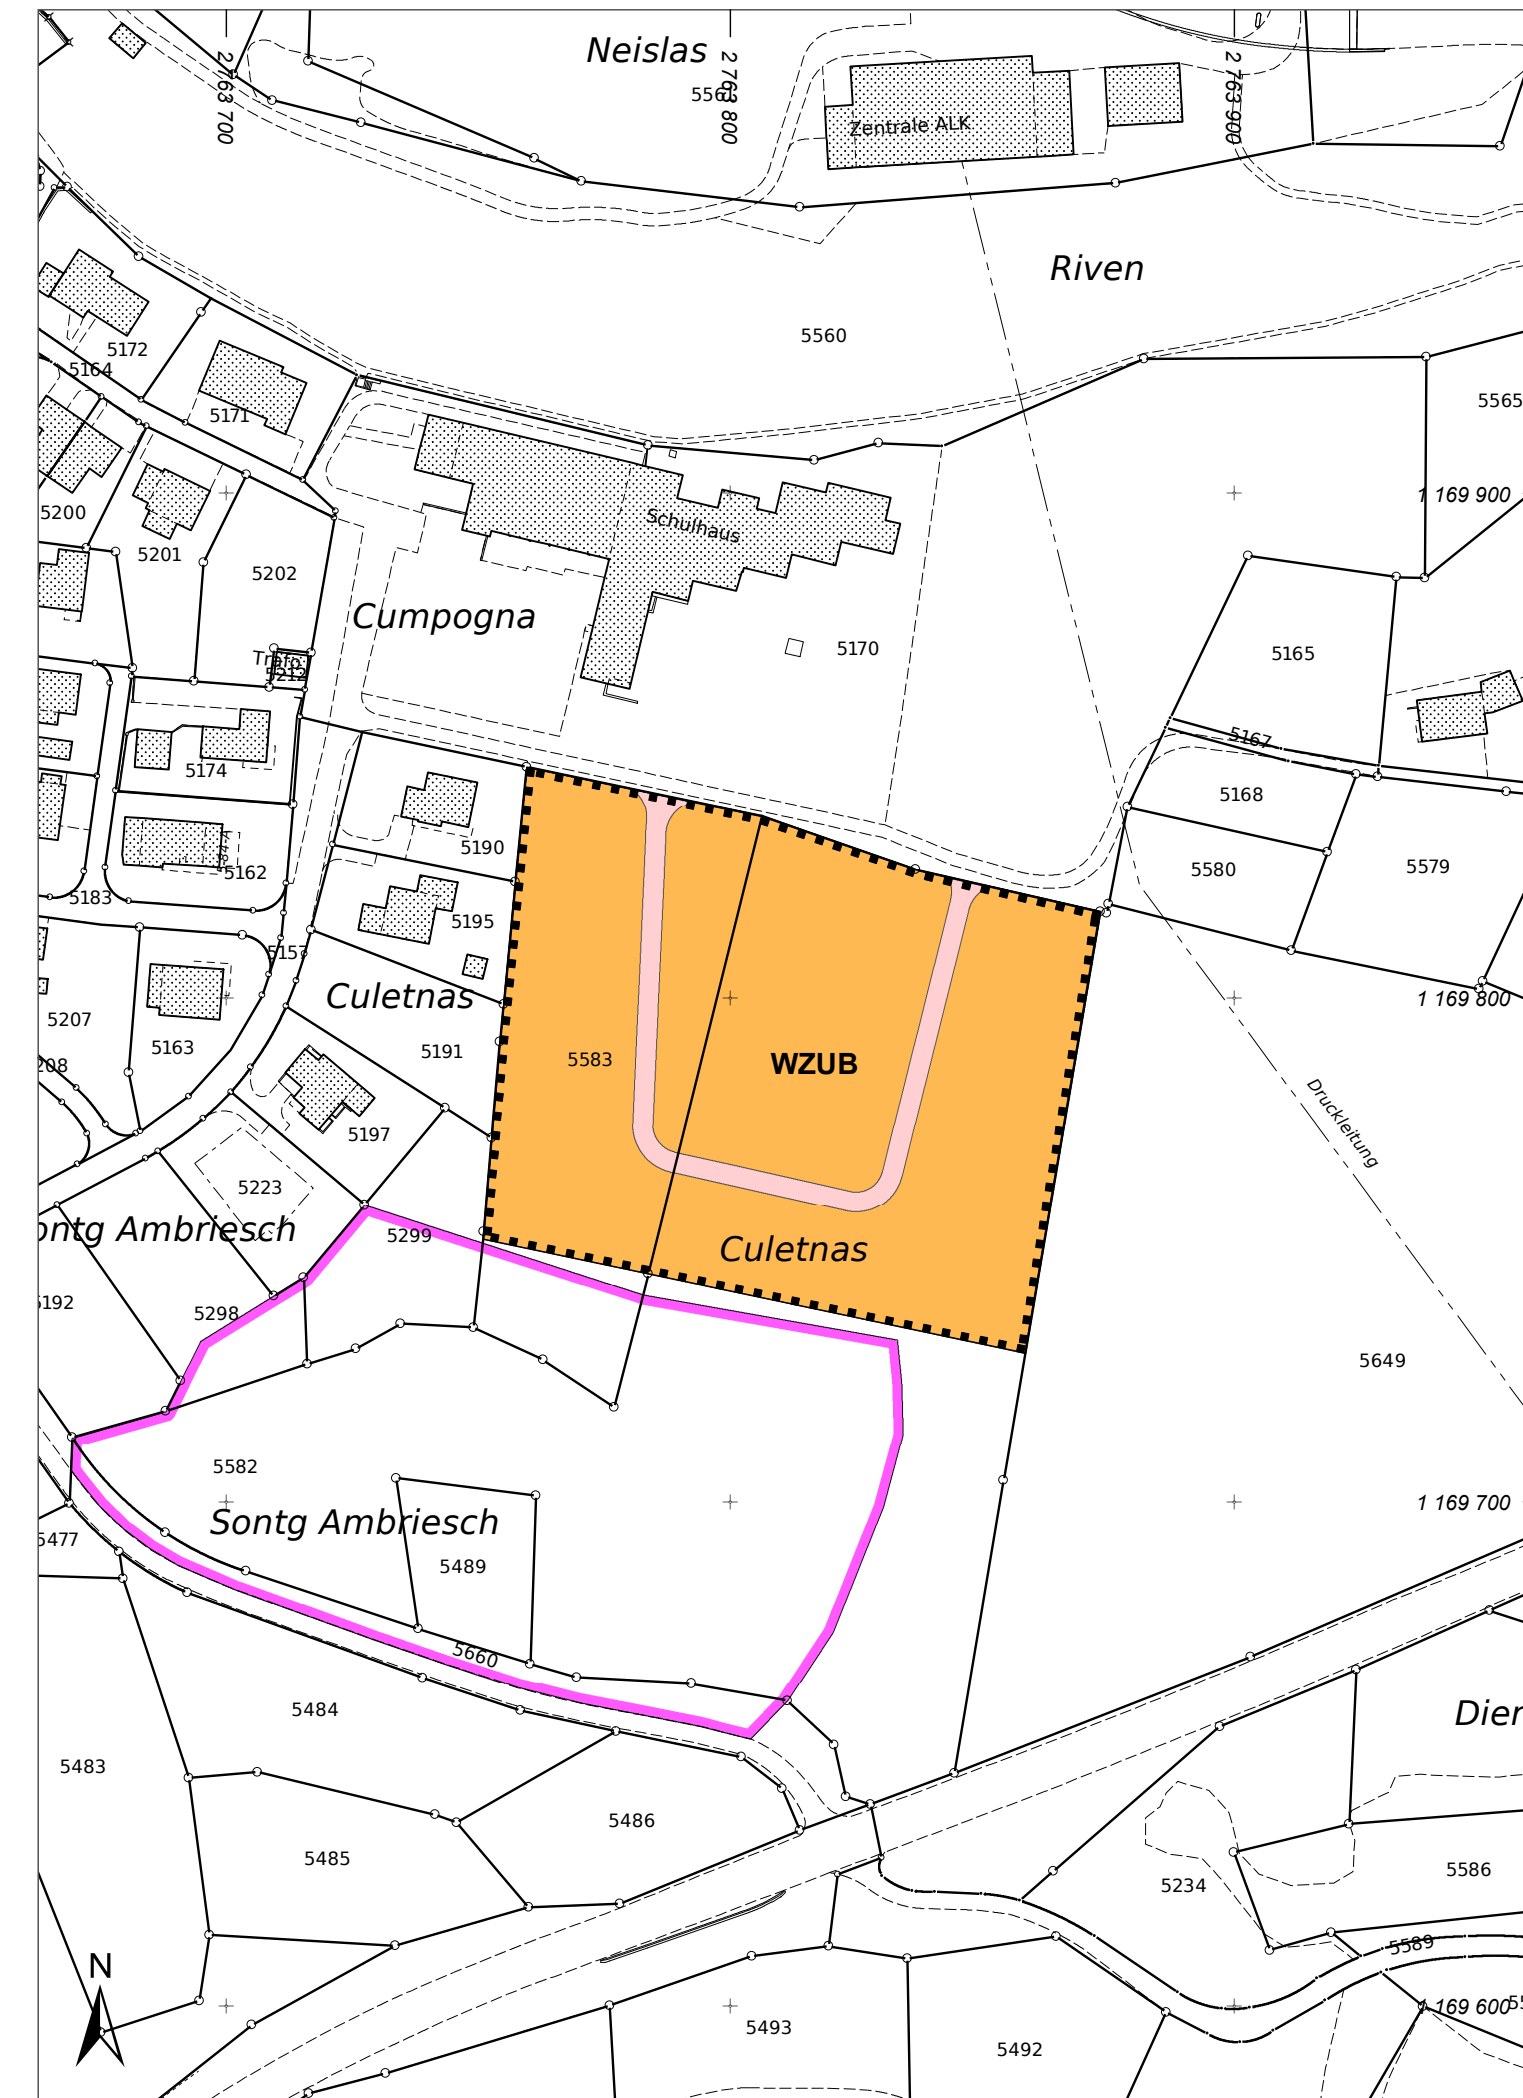

Genereller Gestaltungsplan

