



Kanton Graubünden
Gemeinde Albula/Alvra

Genereller Erschliessungsplan 1:1 500

Umsiedlung Brienz - Standort Alvaneu Dorf, Faderna

3. Mitwirkungsaufgabe

Von der Gemeindeversammlung beschlossen am:

Der Gemeindepräsident:



Die Gemeindegemeinschaft:

Von der Regierung genehmigt am:

RB:

Der Präsident:

Der Kantonsdirektor:

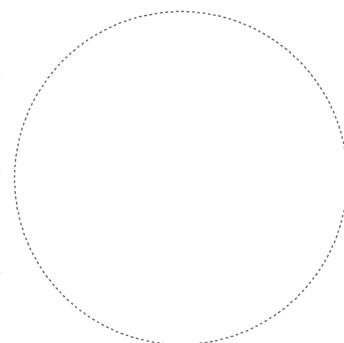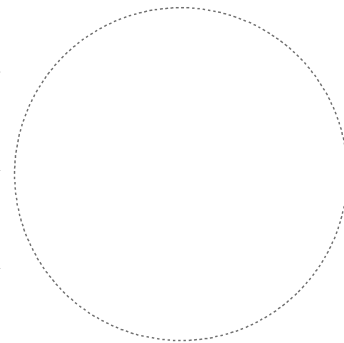


Festlegung

bestehend	geplant	
		Erschliessungsstrasse

Informative Inhalte

Orientierend		
	Bauzone	
	Wald	WaG/KWaG

WaG Bundesgesetz über den Wald
KWaG Kantonales Waldgesetz

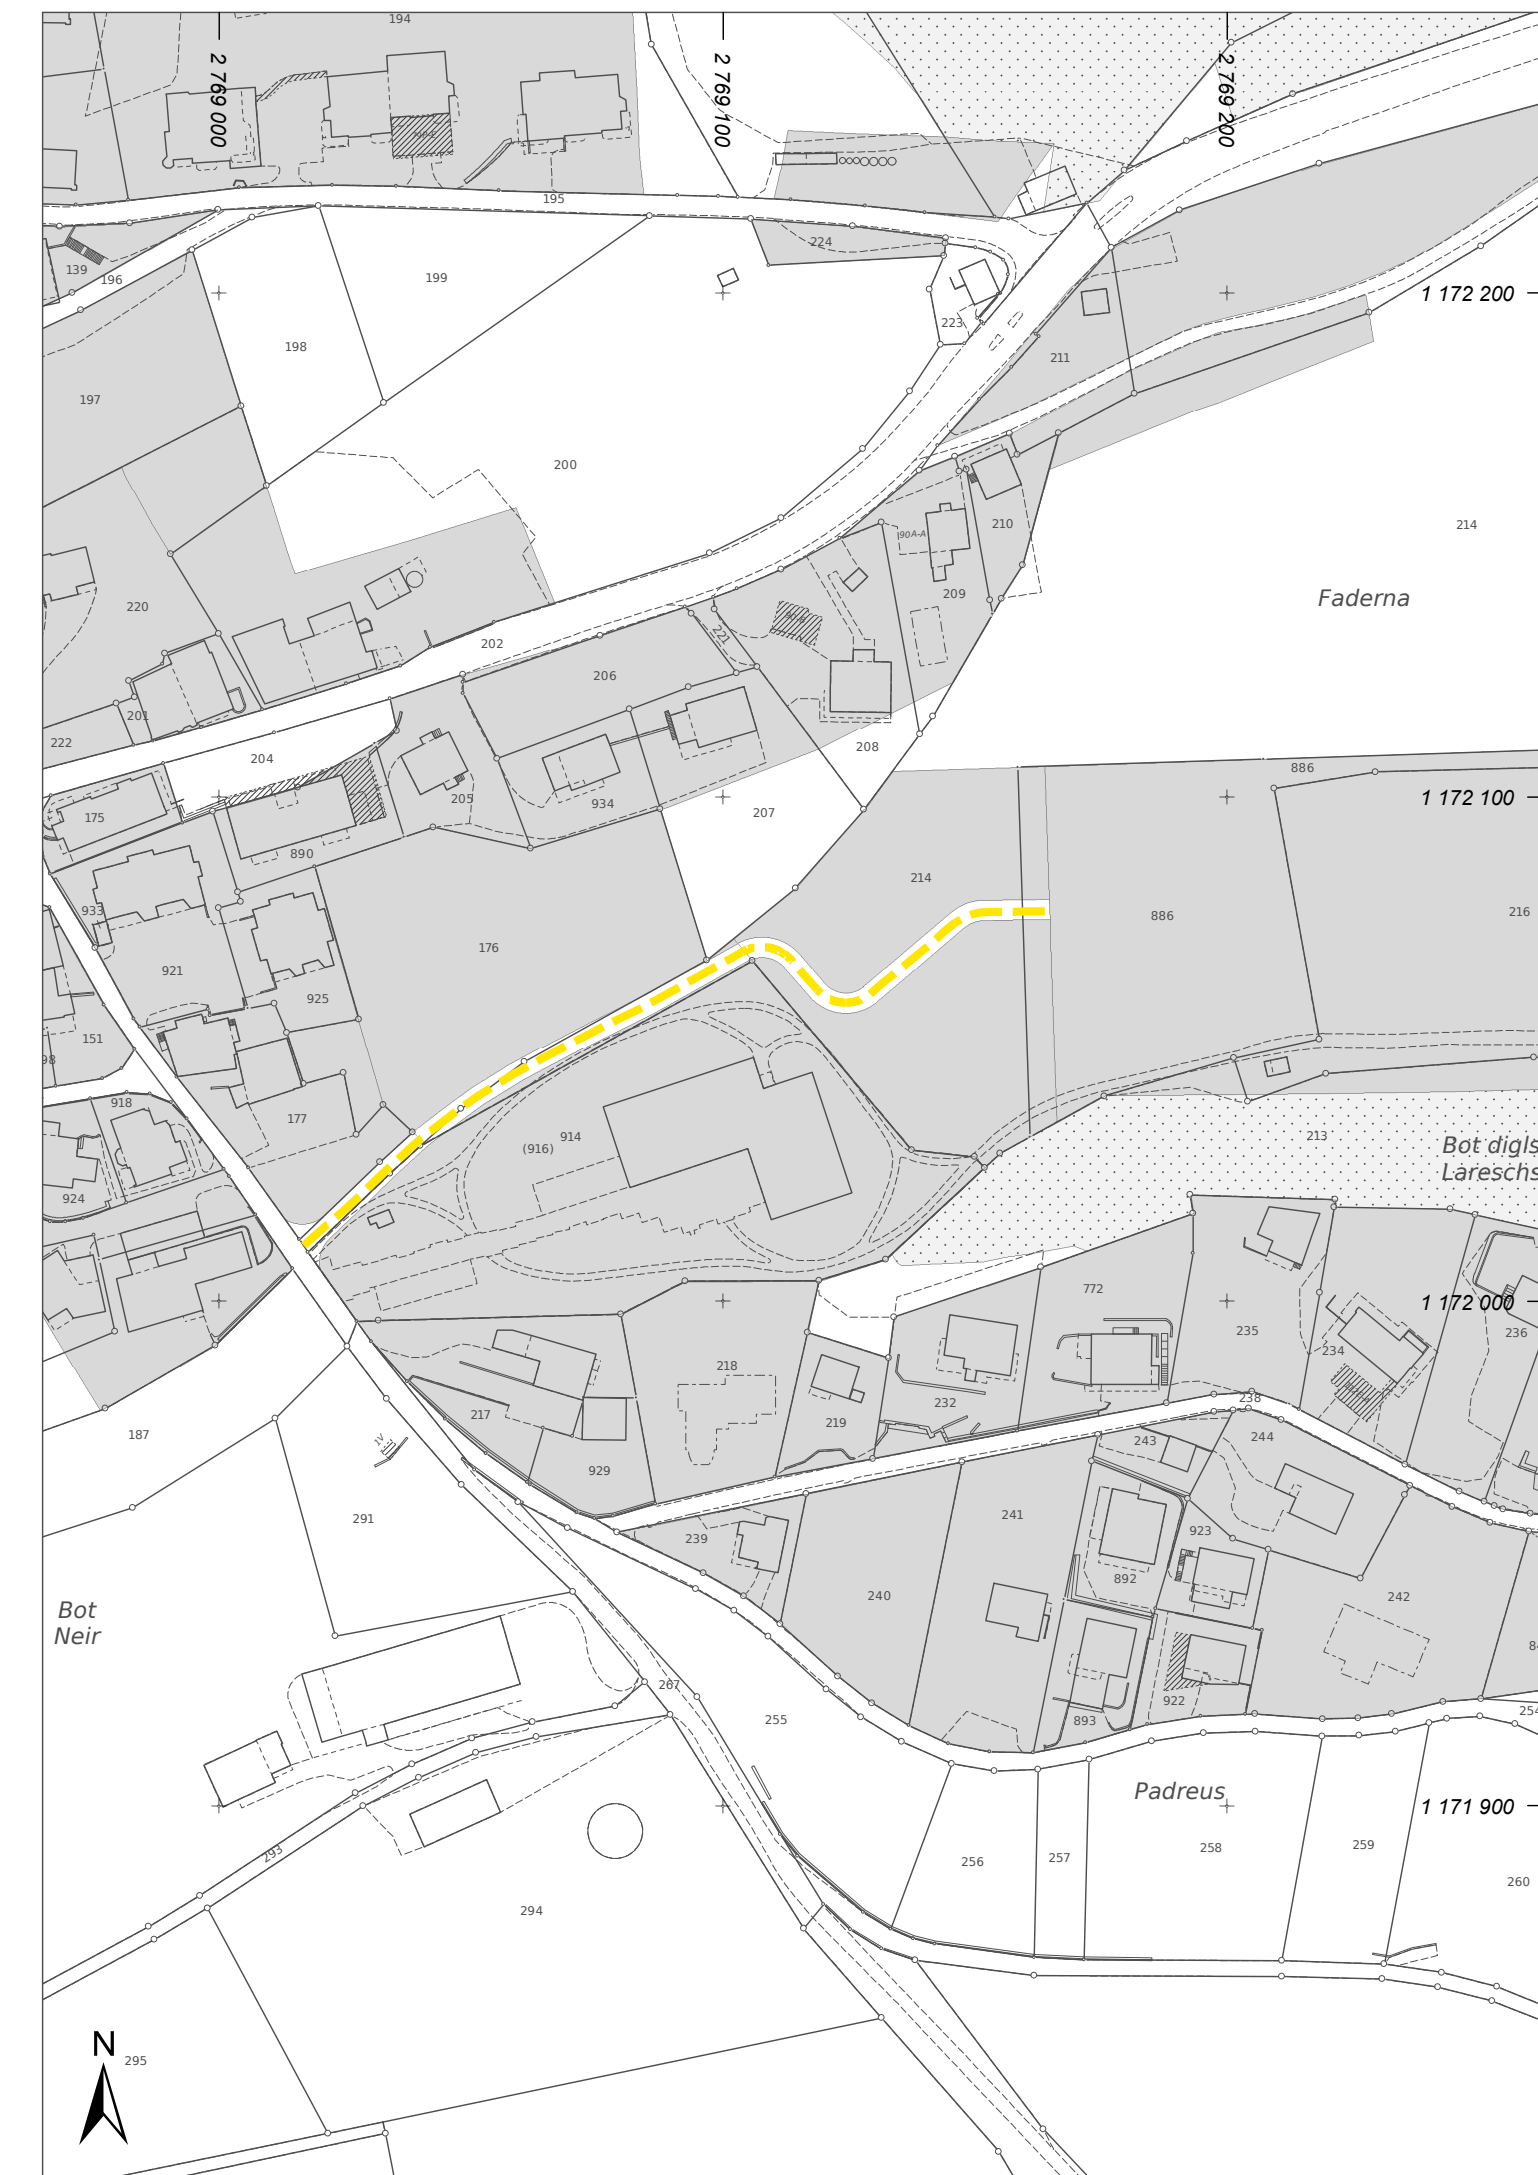

Plandatum: 16. April 2025 / Bearbeitung: tb

Ämtliche Vermessung (AV), Gemeinde Albula/Alvra, 13. April 2025
Nutzungsplanung rechtskräftig (NUP), 20. Oktober 2021

Stauffer & Studach Raumentwicklung

Stauffer & Studach AG | Alexanderstrasse 38 | CH-7000 Chur
+41 81 258 34 44 | info@stauffer-studach.ch | www.stauffer-studach.ch