




**Schematisches Querprofil (QP1) 1:100**  
 Vazerol / Sur Tgesa Gronda (Variante ohne Parz. 2338)

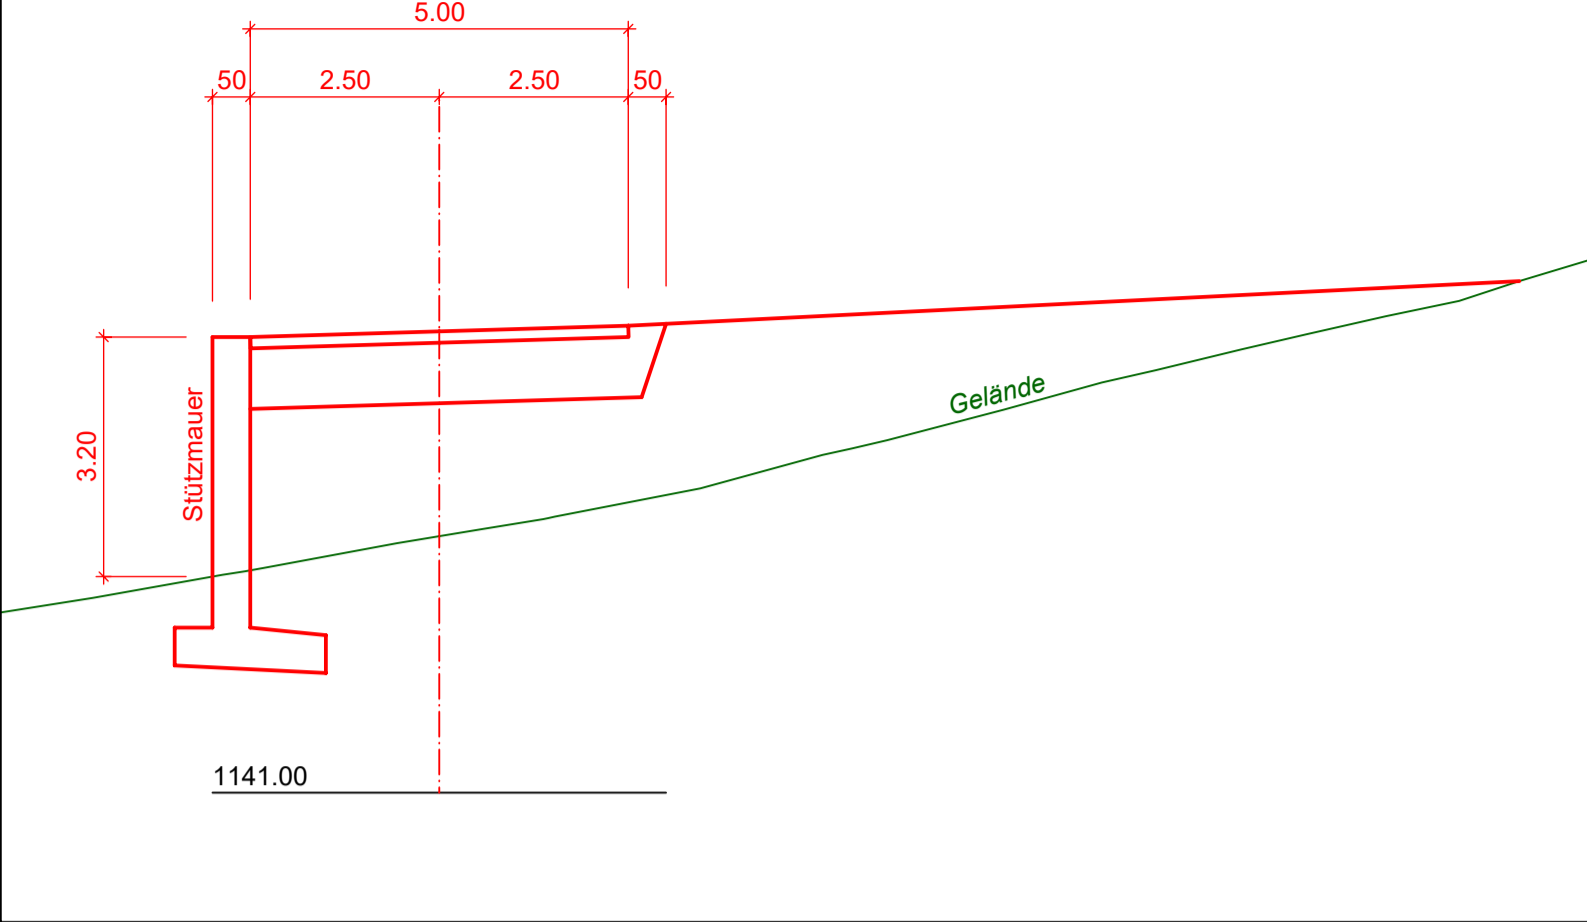

**Schematisches Querprofil (QP2) 1:100**  
 Vazerol / Sur Tgesa Gronda (Variante ohne Parz. 2338)

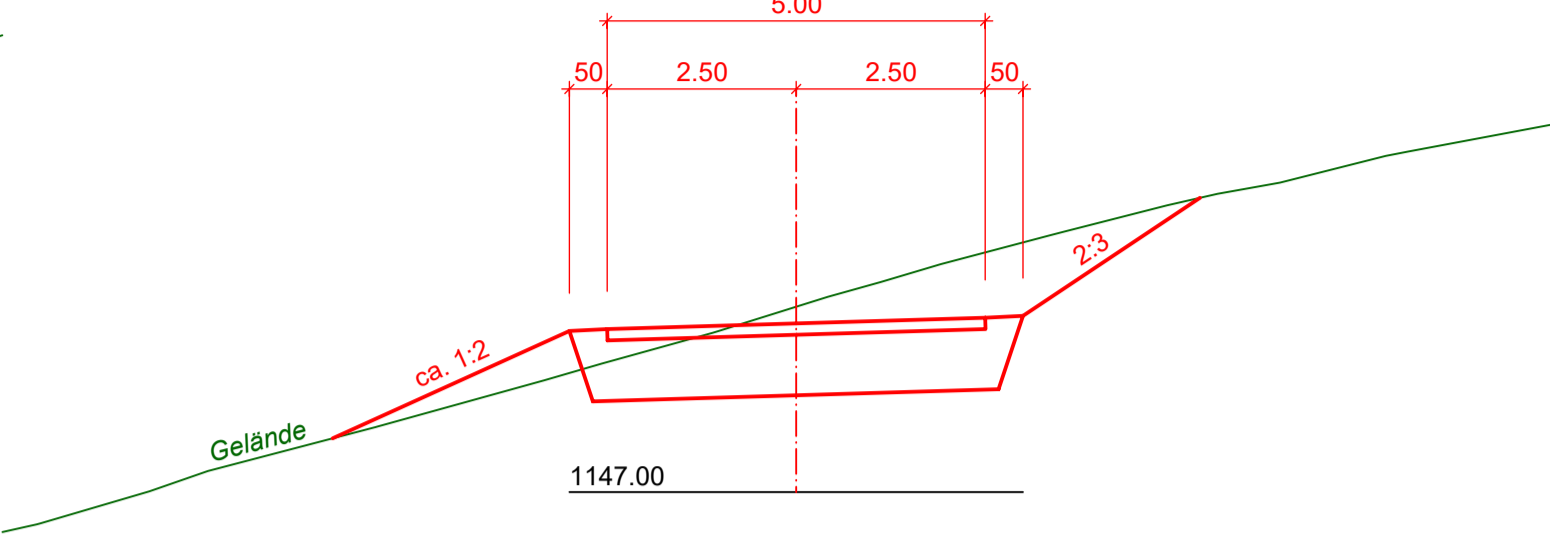

**Schematisches Querprofil (QP3) 1:100**  
 Vazerol / Sur Tgesa Gronda (Variante ohne Parz. 2338)

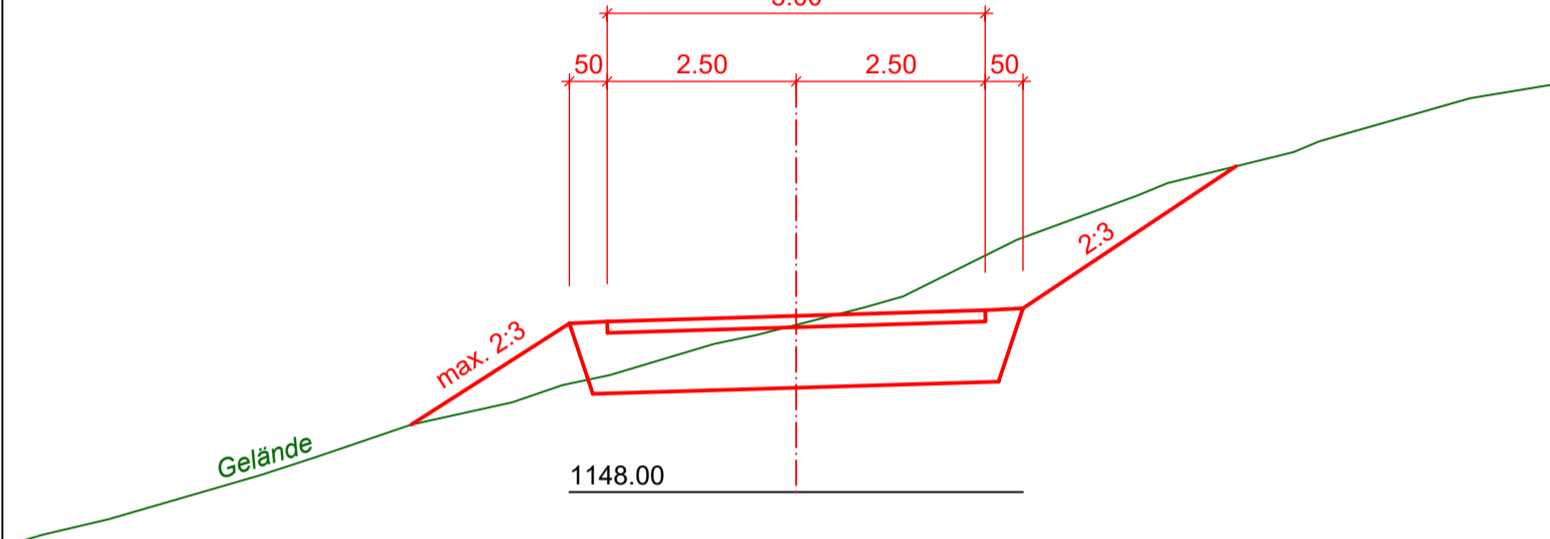

**Gemeinde Albul/Alvra**  
**Umsiedlung Brienz / Brinzauls**  
**Standort Vazerol, Sur Tgesa Gronda / Bauzonen Erweiterung**  
**Ohne Erschliessung Parz. 2338**  
**Erschliessungsskizze 1:500**

Proj. tch	Form.	60 / 105
Gez.	Dat.	03.02.2026
Gepr.	Plan Nr.	71'212-025 A

**Legende**

<b>Projektflächen</b>	<b>Werkleitungen</b>	<b>Höhenkurven</b>
Quartierstrasse neu	Projekt Kanalisation	Aquidistanz 5.0 m
Ausbau bestehende Strasse	Projekt Wasserversorgung	Aquidistanz 1.0 m
Option Kreisverkehr	Bestand Kanalisation	
Entwurf Gebäudeanordnung	Bestand Wasserversorgung	
Entwurf Vorplätze	Bestand Elektrizität	