


Bauherr: Gemeinde Albula/Alvra
9026.17: Schneeräumung
Alvaneu Bad

Planausschnitt 1:5'000, 20.07.2026

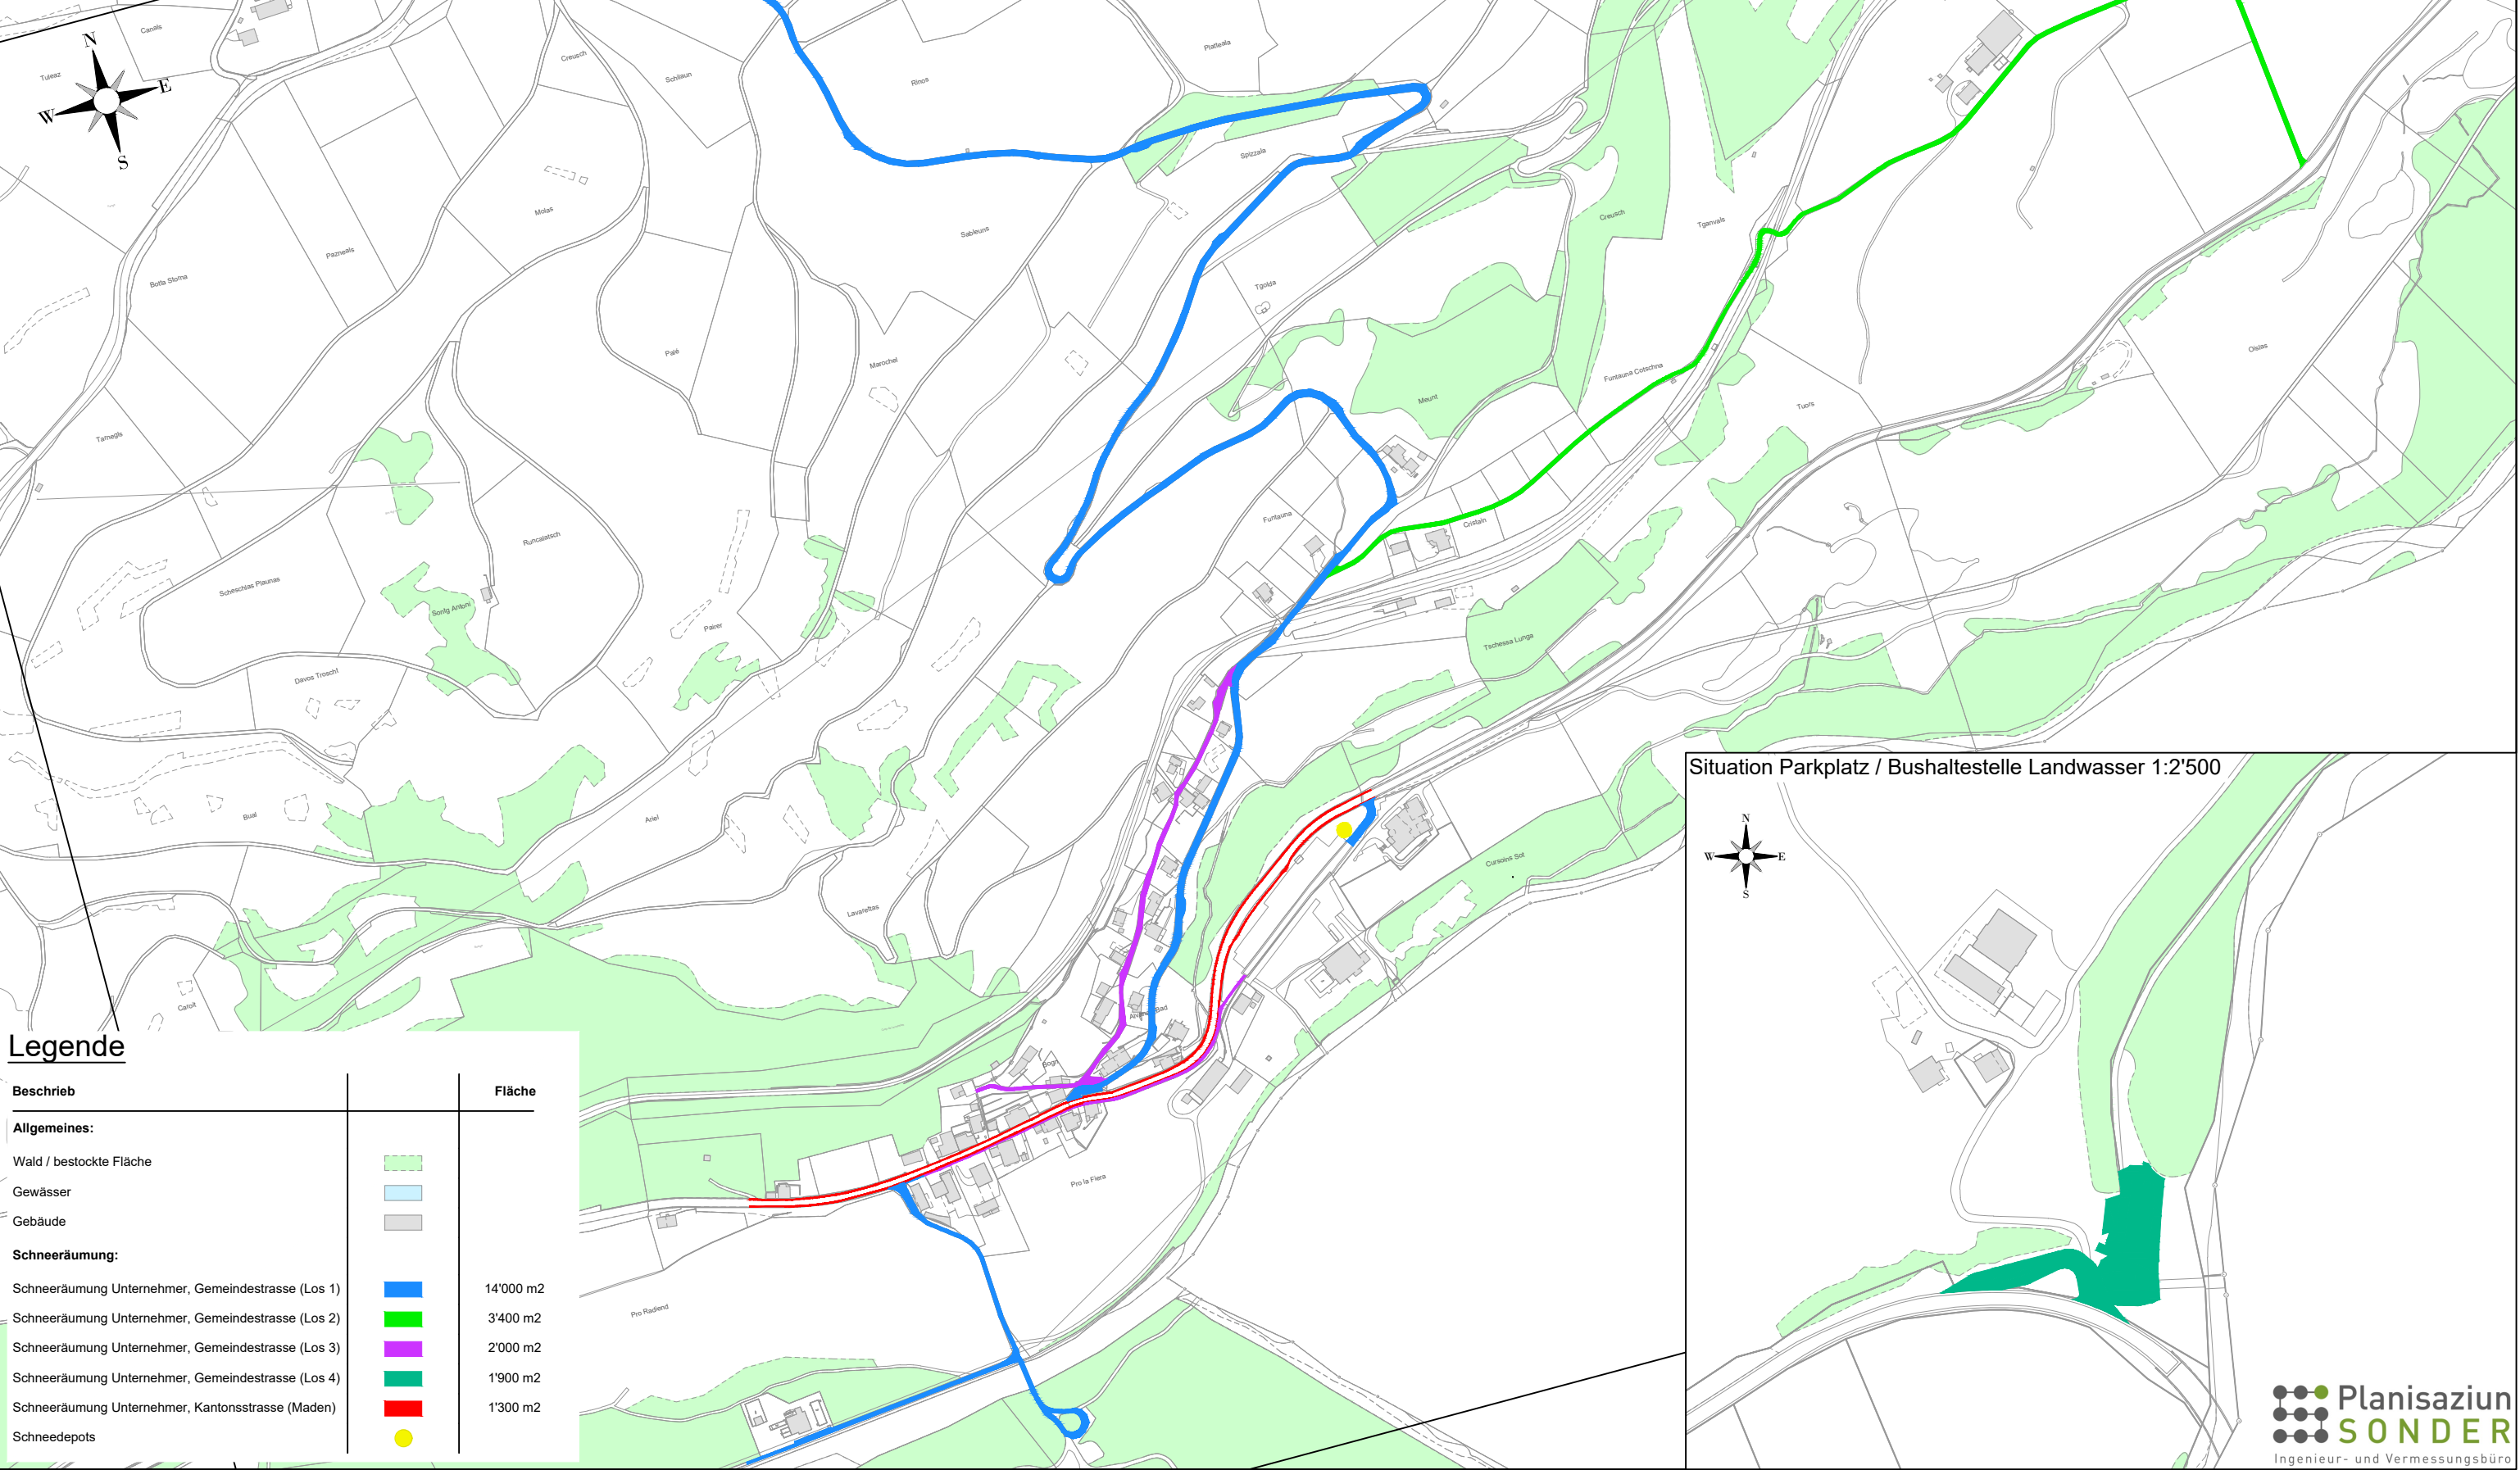

Situation Parkplatz / Bushaltestelle Landwasser 1:2'500

