Kanton Graubünden
Gemeinde Albula/Alvra

Genereller Erschliessungsplan
1:2000

Stierva, Mon

Gemeindeversammlung

Von der Gemeindeversammlung angenommen am:

Der Gemeindepräsident:

Der Gemeindeschreiber:

Von der Regierung genehmigt am:

Der Präsident:

Der Kanzleidirektor:

Festlegungen

bestehend

Erschliessungsstrasse	Art. 45 BauG
Land- und Forstwirtschaftsweg	Art. 46 BauG
Wanderweg	Art. 47 BauG
Mountainbikeweg	Art. 47 BauG
Postautohaltestelle	Art. 44 BauG
Hauptleitung (Trinkwasserversorgung)	Art. 49 BauG
Reservoir	Art. 49 BauG
Hydrant	Art. 49 BauG
Sammelkanal Schmutz-/Mischabwasser	Art. 49 BauG
Regenabwasserleitung	Art. 49 BauG
Niederspannungsleitung	EleG

Informative Inhalte

Orientierend

Kantonale Verbindungsstrasse	StrG
Skilift	SebG
Hochspannungsleitung	EleG
Trafostation	EleG
Wald	WaG/KWaG

Hinweisend

Bauzone	
Gewässer	
Gebäude projektiert	

WaG Bundesgesetz über den Wald
ElwG Elektrizitätsgesetz
SebG Seilbahngesetz
KWaG Kantonales Waldgesetz
StrG Strassengesetz des Kantons Graubünden
BauG Baugesetz der Gemeinde

Plandatum: 24. Juni 2025 / Bearbeitung: ah
Amtliche Vermessung (AV), Kanton Graubünden, 15. April 2025

Stauffer & Studach Raumentwicklung
Stauffer & Studach AG | Alexanderstrasse 38 | CH-7000 Chur
+41 81 258 34 44 | info@stauffer-studach.ch | www.stauffer-studach.ch

Stierva

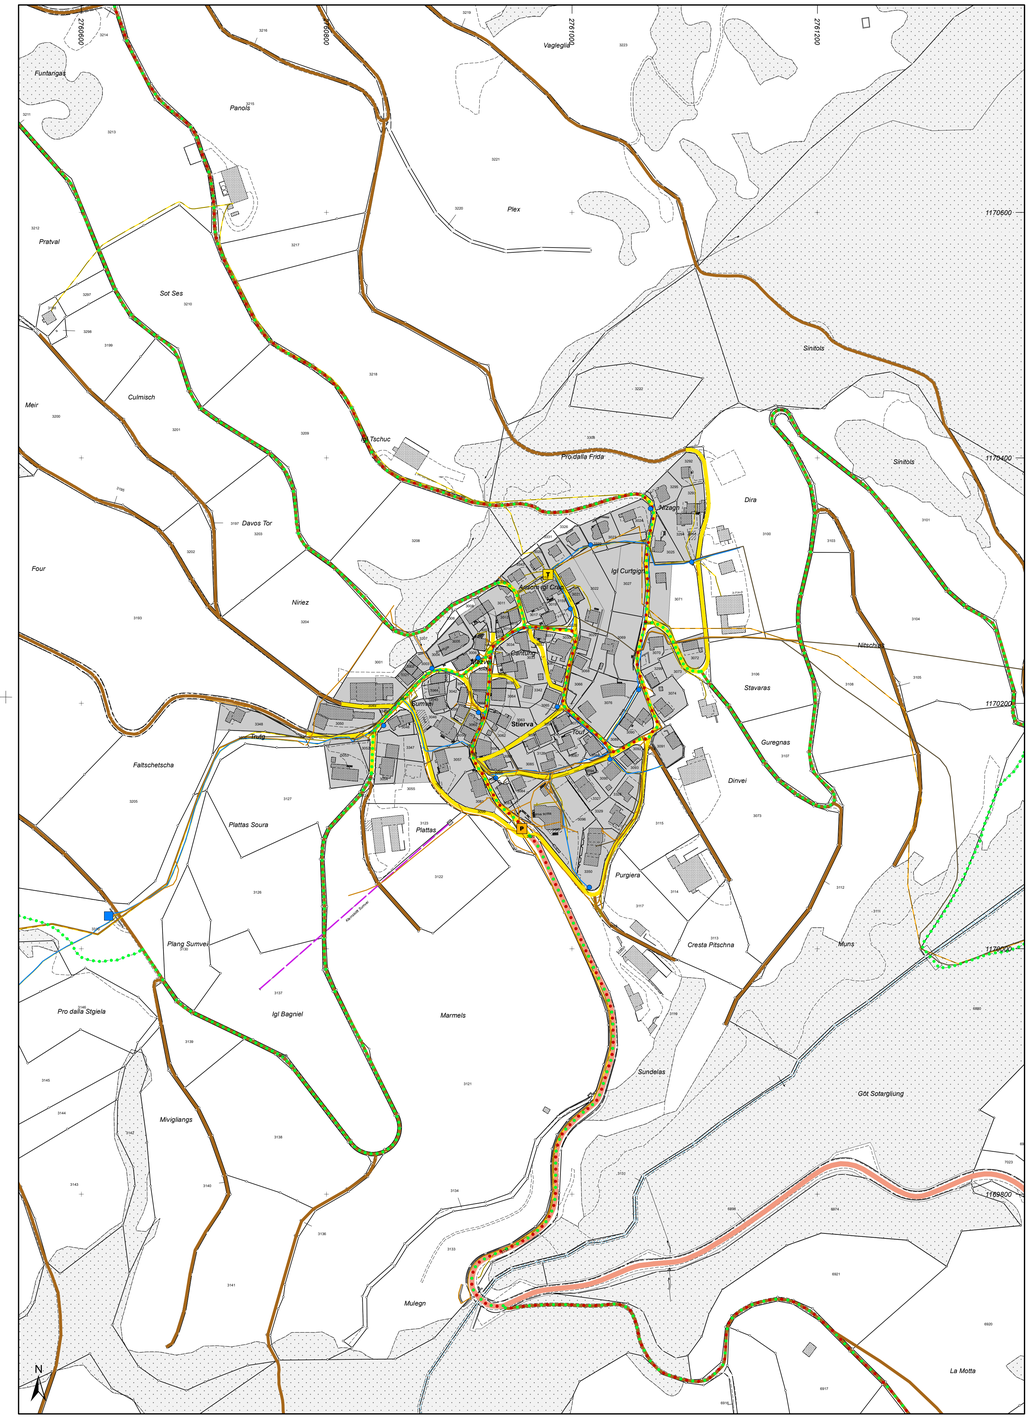
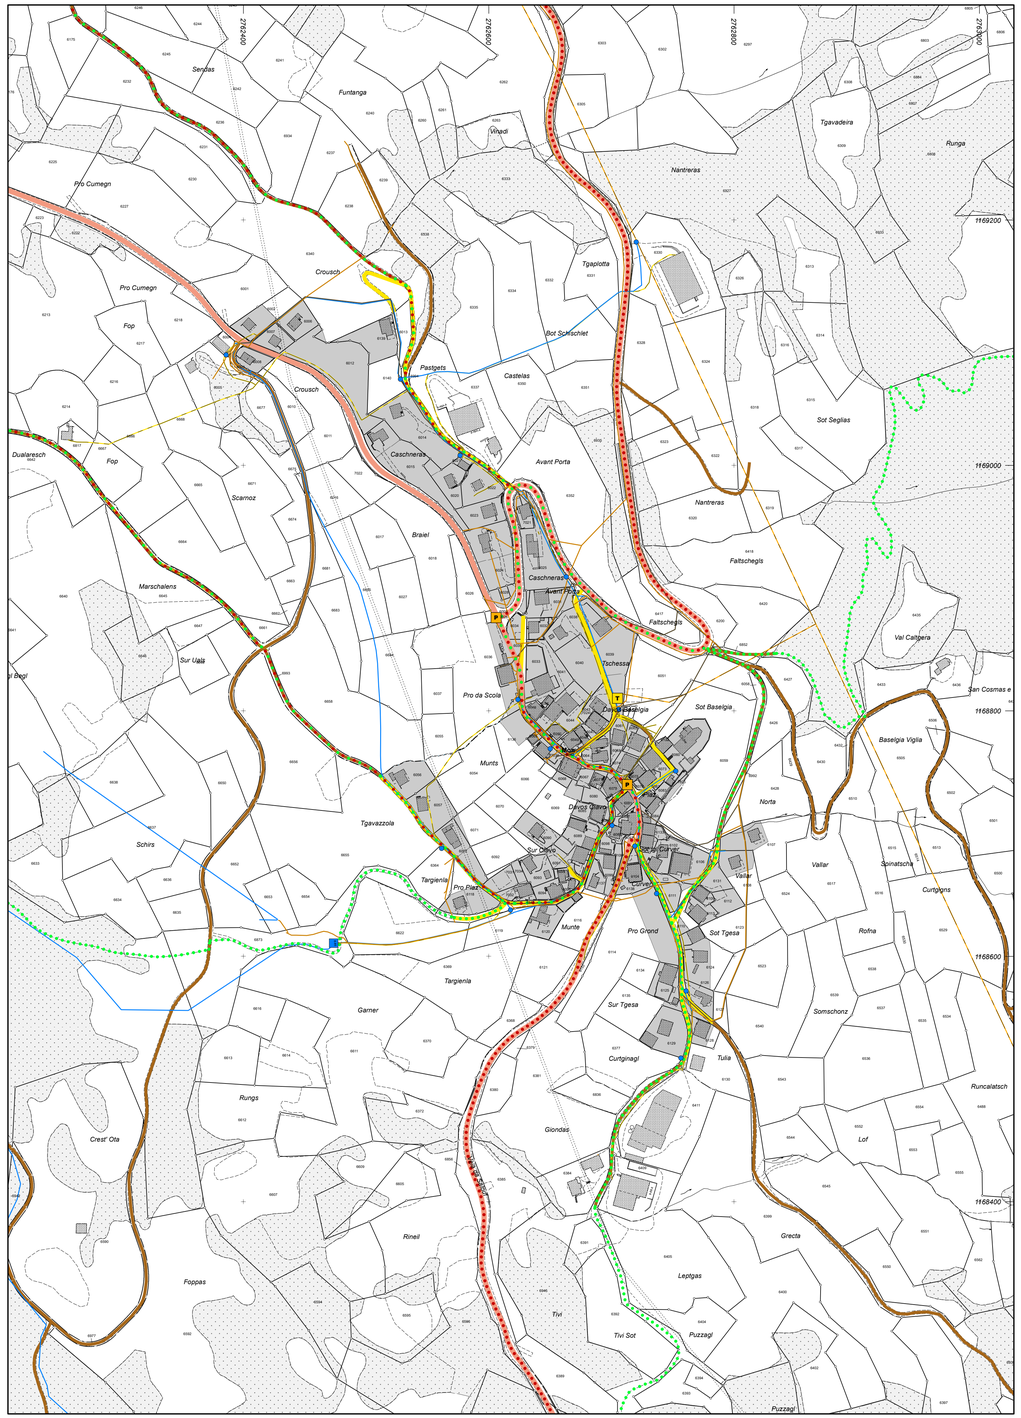
Mon