

Genereller Erschliessungsplan  
1:2000

Tiefencastel, Pischnanga

Von der Gemeindeversammlung angenommen am: 18. Juli 2025

Der Gemeindepräsident:

Der Gemeindeschreiber:

Von der Regierung genehmigt am:

Der Präsident:

Der Kanzleirektor:

Festlegungen

| bestehend | geplant |                                            |
|-----------|---------|--------------------------------------------|
|           |         | Sammelstrasse Art. 45 BauG                 |
|           |         | Erschliessungsstrasse Art. 45 BauG         |
|           |         | Land- und Forstwirtschaftsweg Art. 46 BauG |
|           |         | Fussweg Art. 47 BauG                       |
|           |         | Wanderweg Art. 47 BauG                     |
|           |         | Radweg Art. 47 BauG                        |
|           |         | Mountainbikeweg Art. 47 BauG               |
|           |         | Postautohaltestelle Art. 44 BauG           |

|  |                                                   |
|--|---------------------------------------------------|
|  | Hauptleitung (Trinkwasserversorgung) Art. 49 BauG |
|  | Reservoir Art. 49 BauG                            |
|  | Hydrant Art. 49 BauG                              |

|  |                                                 |
|--|-------------------------------------------------|
|  | Sammelkanal Schmutz-/Mischabwasser Art. 49 BauG |
|  | Regenabwasserleitung Art. 49 BauG               |

|  |                            |
|--|----------------------------|
|  | Niederspannungsführung ElG |
|--|----------------------------|

Informative Inhalte


Orientierend

|  |                                   |
|--|-----------------------------------|
|  | Nationalstrasse NSG               |
|  | Kantonale Hauptstrasse StrG       |
|  | Kantonale Verbindungsstrasse StrG |
|  | RHB EBG                           |
|  | Hochspannungsführung ElG          |
|  | Trafostation ElG                  |
|  | Wald WaG/KWaG                     |

Hinweisend

|  |                     |
|--|---------------------|
|  | Bauzone             |
|  | Gewässer            |
|  | Gebäude projektiert |

WaG Bundesgesetz über den Wald  
NSG Bundesgesetz über die Nationalstrassen  
StrG Bundesgesetz über die Kantonalstrassen  
EBG Eisenbahngesetz  
KWaG Kantonales Waldgesetz  
StrG Strassengesetz des Kantons Graubünden  
BauG Baugesetz der Gemeinde

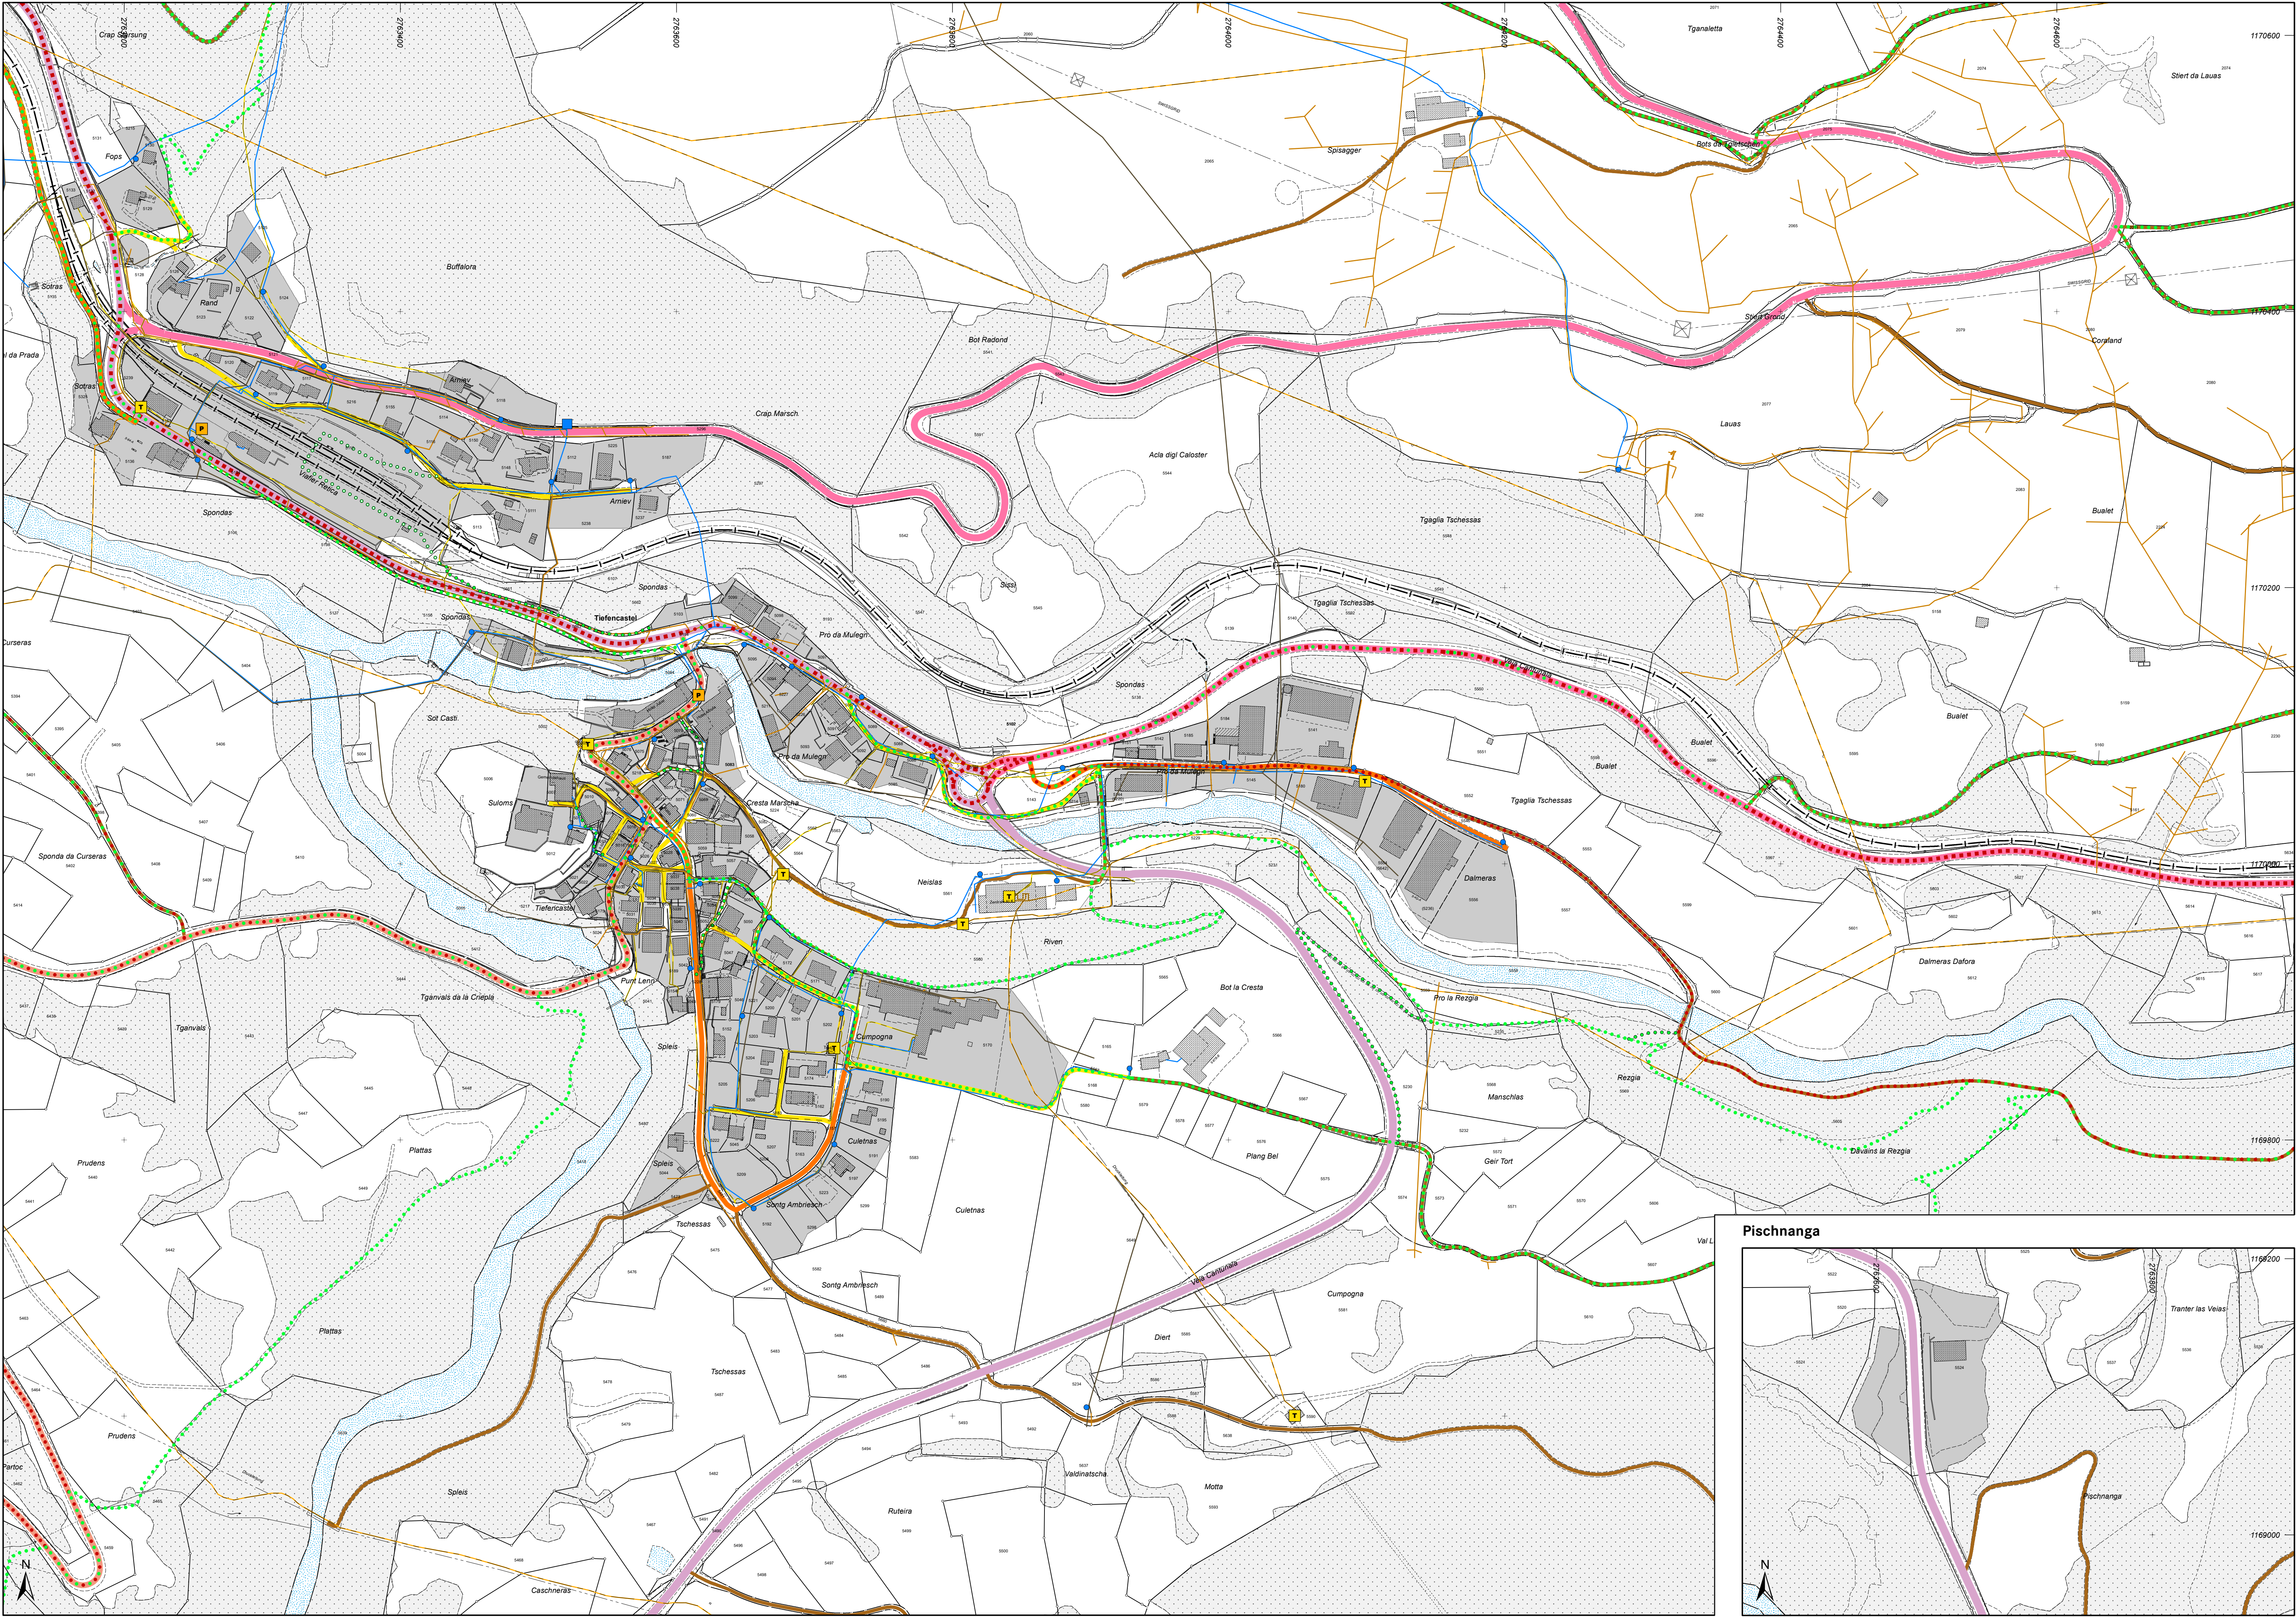

Pischnanga

